



Ce document a été mis en ligne par l'organisme [FormaV®](#)

Toute reproduction, représentation ou diffusion, même partielle, sans autorisation préalable, est strictement interdite.

Pour en savoir plus sur nos formations disponibles, veuillez visiter :

www.formav.co/explorer


SUJET NATIONAL

DOSSIER TECHNIQUE E.1- A.1& B.1

BREVET PROFESSIONNEL

CHARPENTIER

SESSION 2007

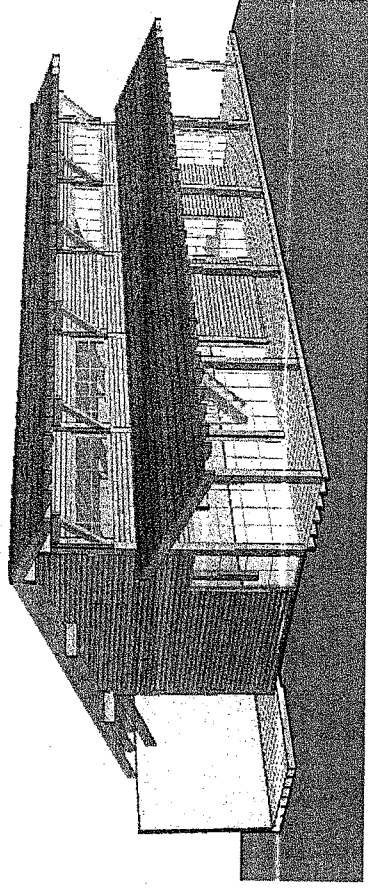

CONTENU

Page 1 / 9	Page de garde
Page 2 / 9	Plan de masse
Page 3 / 9	Façades Est et Ouest
Page 4 / 9	Façades Nord et Sud
Page 5 / 9	Plan du rez de chaussée
Page 6 / 9	Plan du rez de chaussée avec position des coupes
Page 7 / 9	Plan de l'étage
Page 8 / 9	Coupe A-A
Page 9 / 9	Coupe B-B

CONSIGNES

Ce dossier technique est **COMMUN** aux épreuves E.1 – A.1 & B.1

Il doit comporter le numéro du candidat pour être redistribué lors de la seconde épreuve par les surveillants.

EPREUVE E 1 :

ETUDE TECHNIQUE ET SCIENTIFIQUE D'UN OUVRAGE

SOUS EPREUVES A.1 & B.1:




RECHERCHE DE SOLUTIONS TECHNOLOGIQUES

REALISATION DES PLANS D'EXECUTION

N° du CANDIDAT :



.....

SESSION 2007		BREVET PROFESSIONNEL DE CHARPENTIER	
SUJET NATIONAL		Epreuve E1 : Etude technique et scientifique d'un ouvrage	
Sous- Epreuves : A1&B1		Plans d'architecte	
Coeff.	2	DOSSIER TECHNIQUE	Page 1 / 9

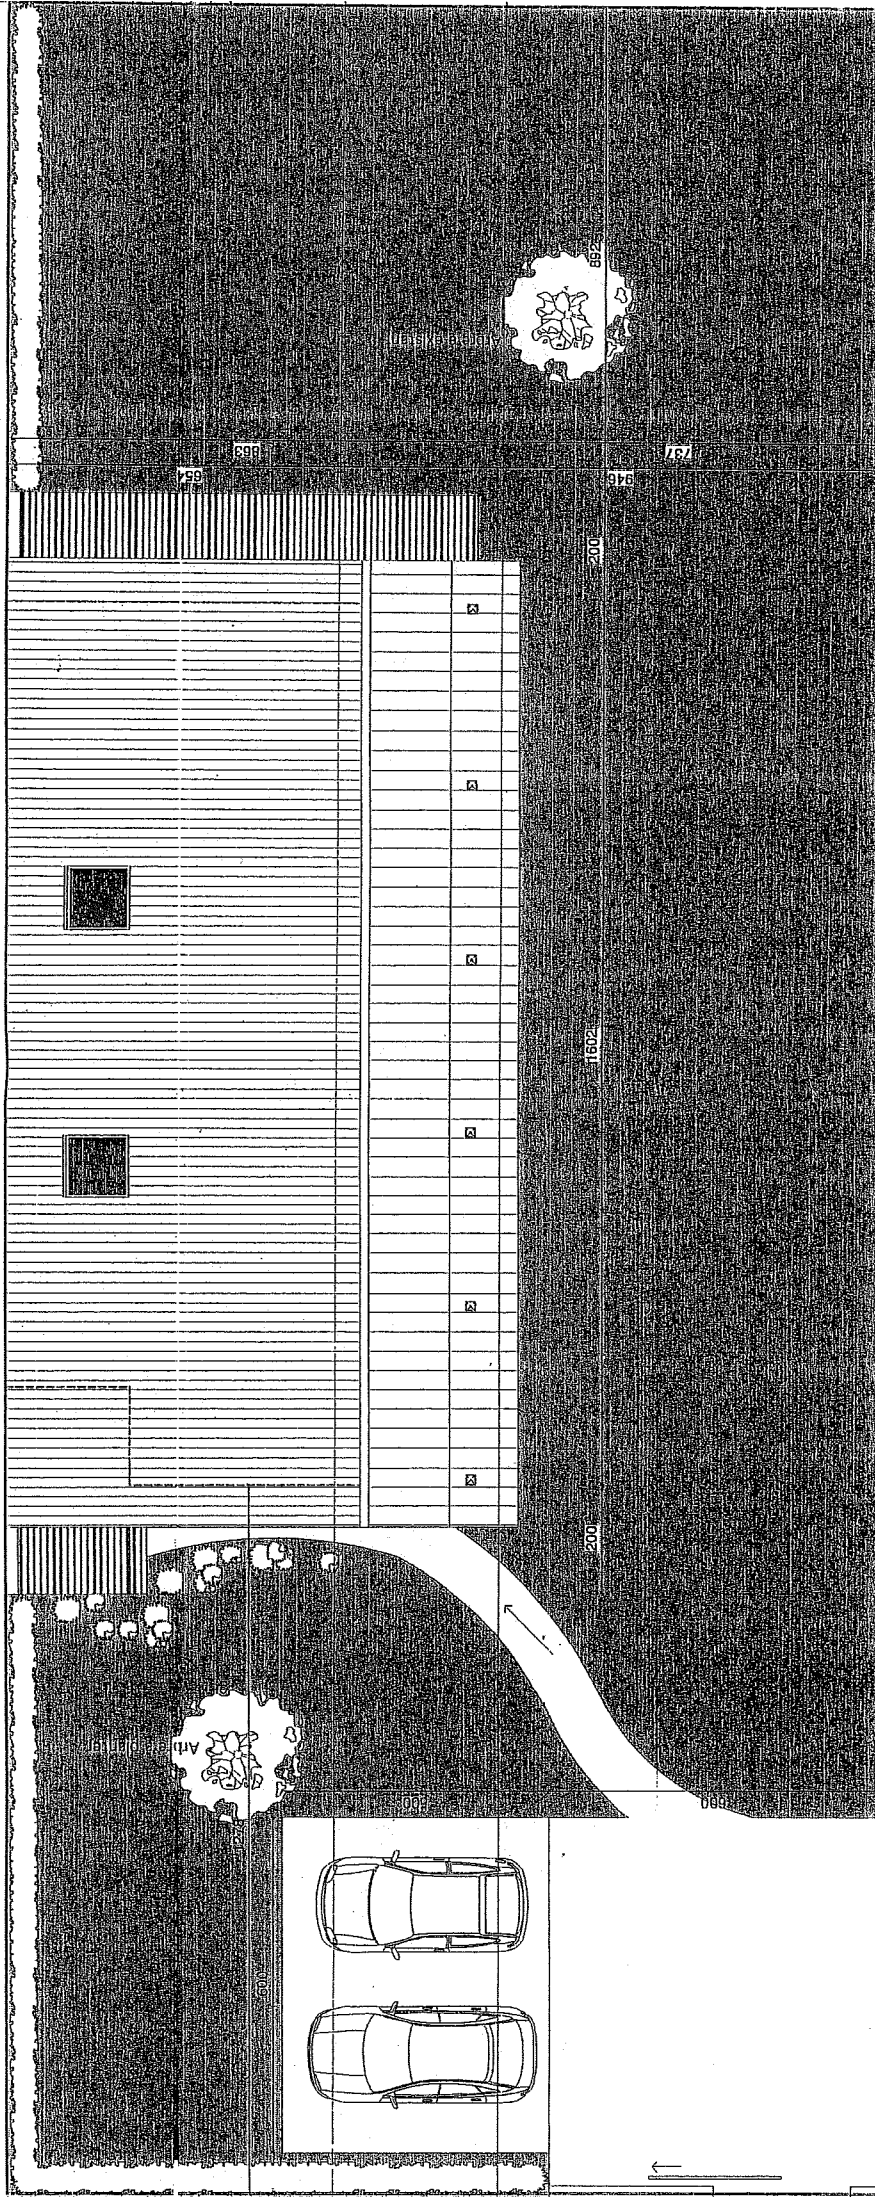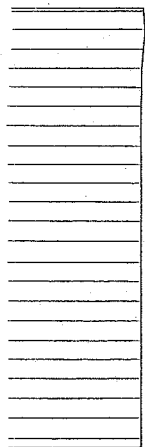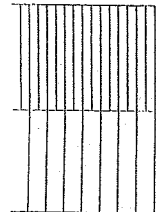


PLAN DE MASSE
Echelle 1/100


SESSION 2007	BREVET PROFESSIONNEL DE CHARPENTIER	
Sujet National	MINISTRE DE L'EDUCATION NATIONALE	
Epreuves A1 et B1	DOSSIER TECHNIQUE	Page 2/9

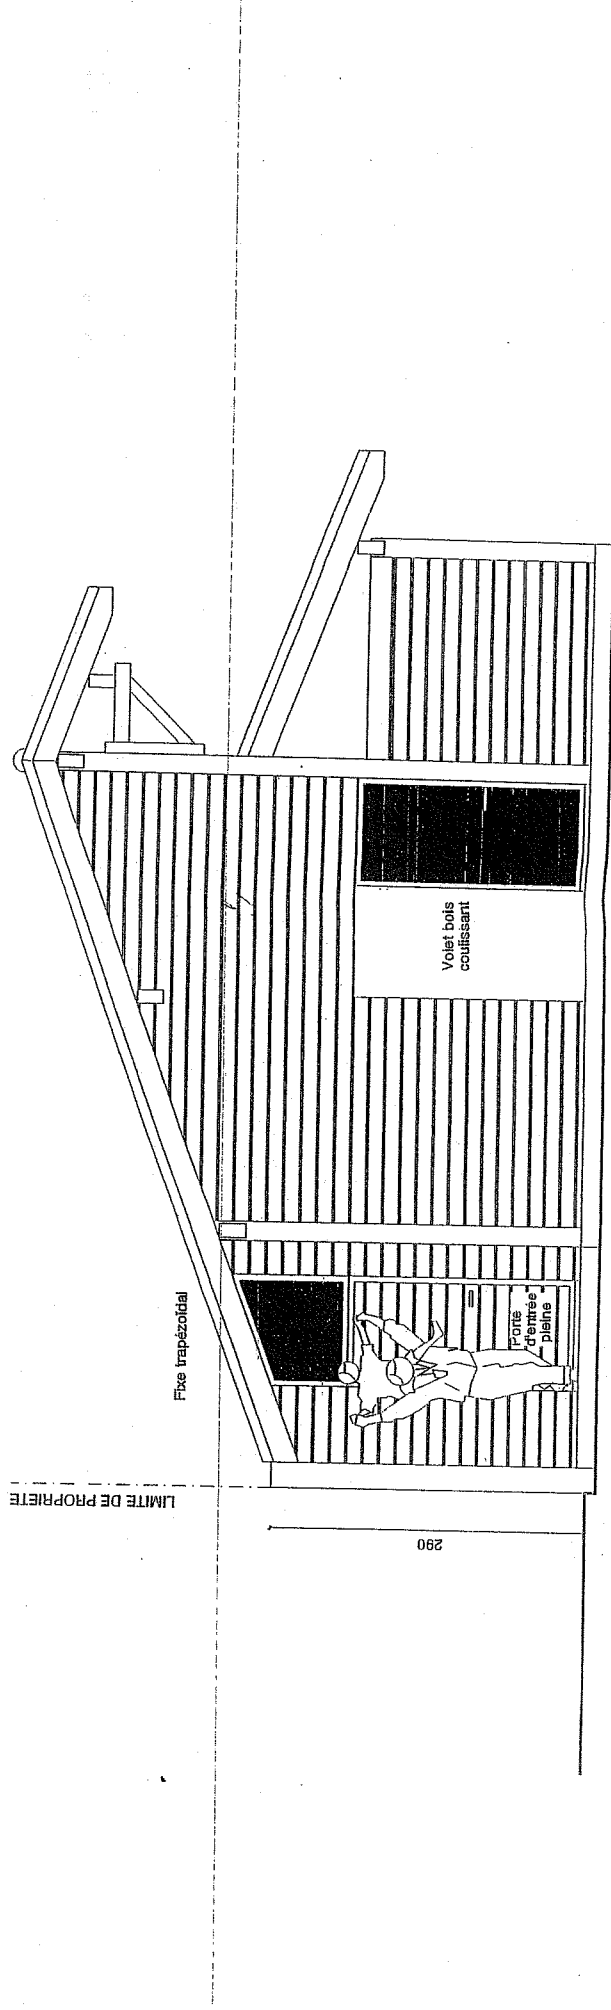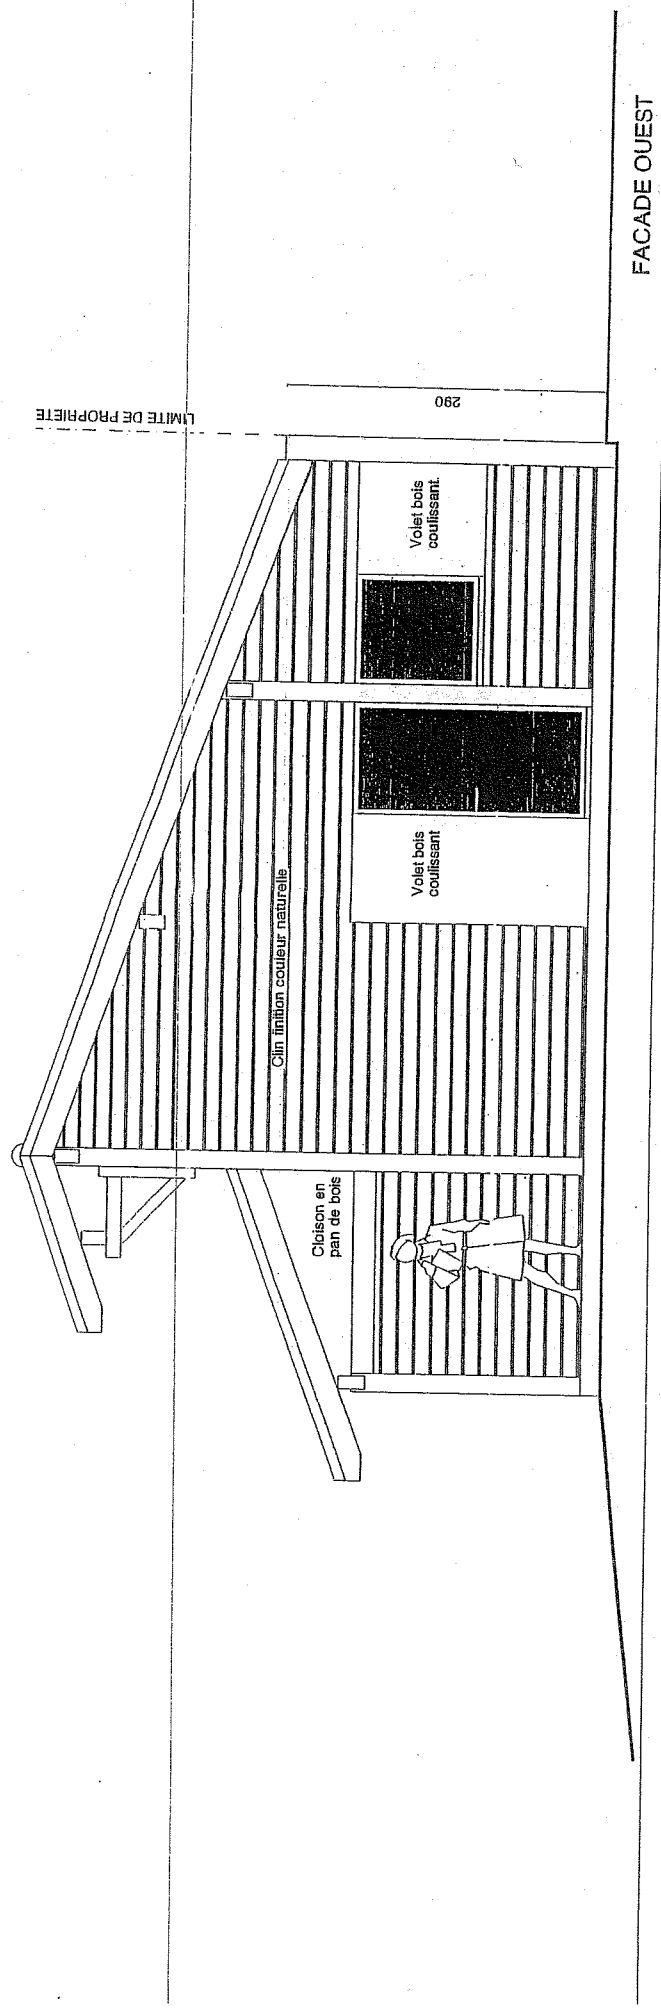

SESSION 2007	BREVET PROFESSIONNEL DE CHARPENTIER			FACADE EST
Sujet National	MINISTRE DE L'EDUCATION NATIONALE			
Epreuves A1 et B1	DOSSIER TECHNIQUE	Page	3/9	

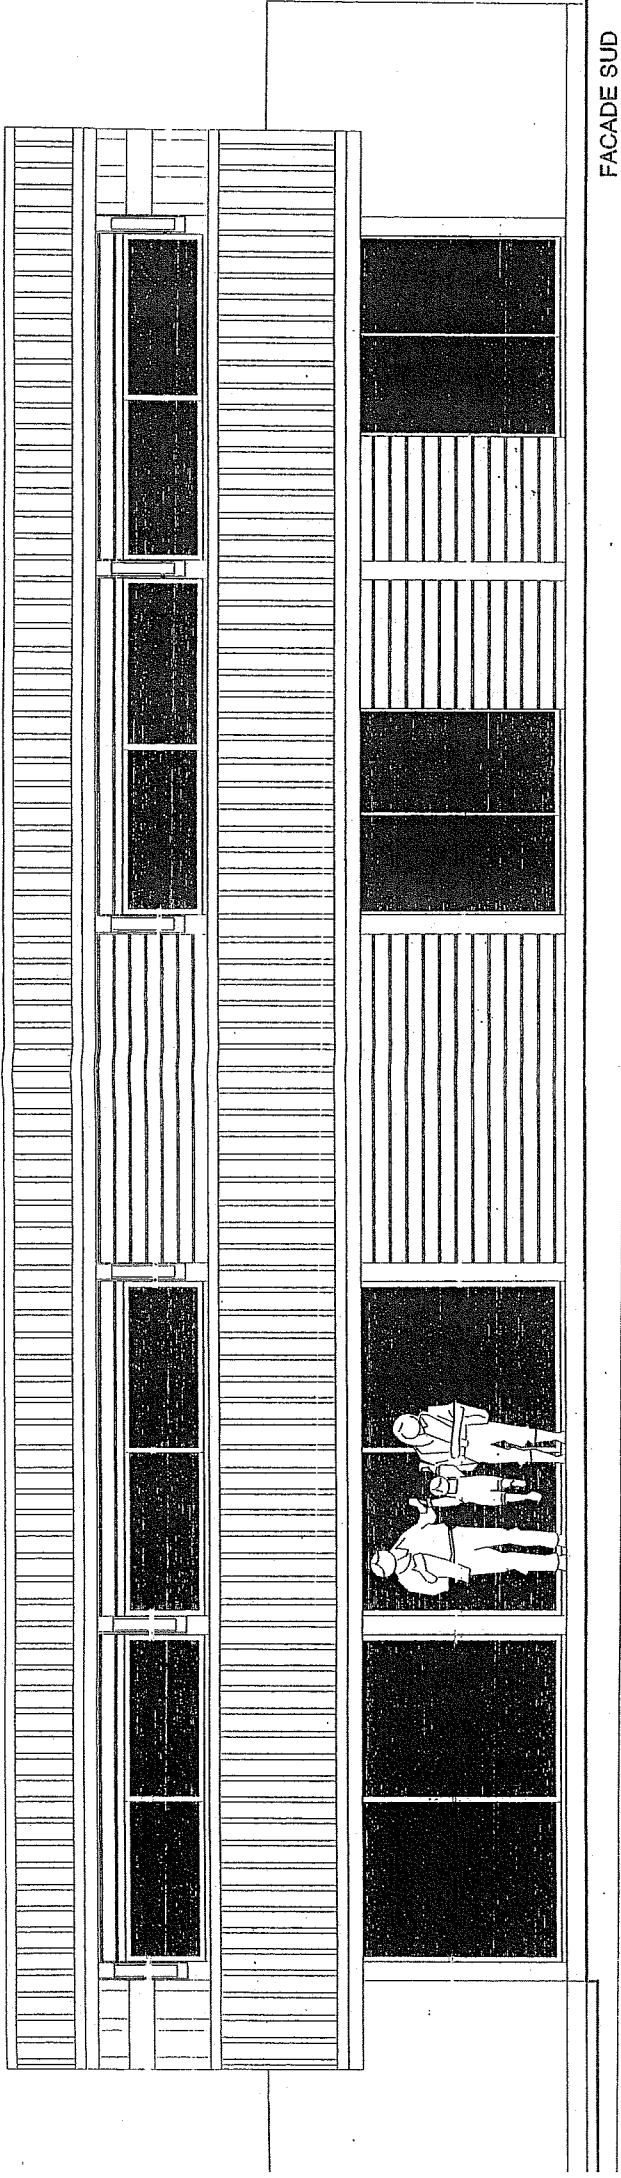

FACADE SUD

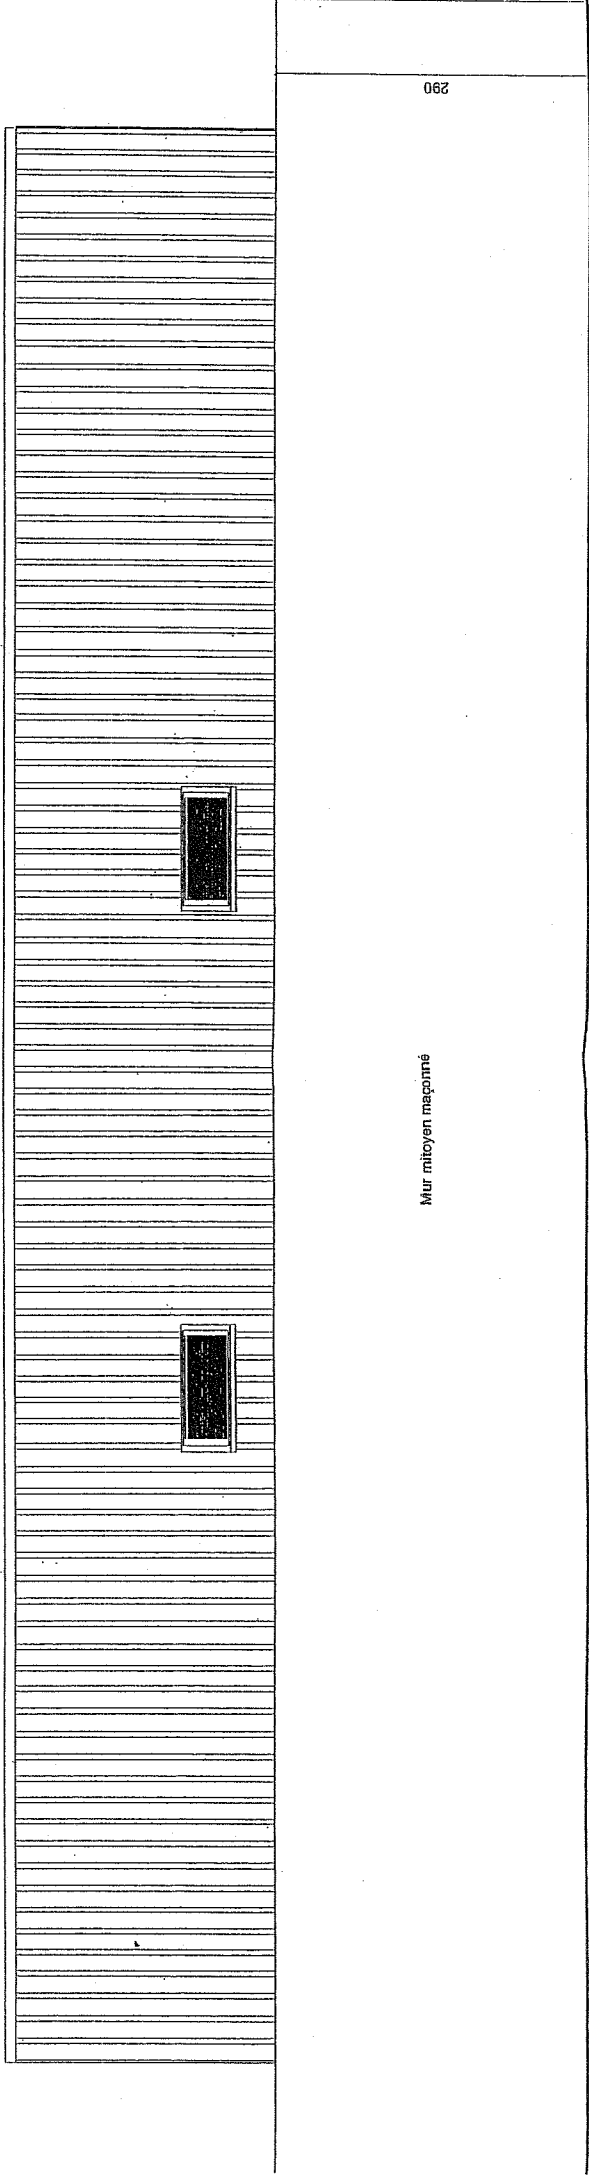


FACADE NORD

Mur mitoyen maçonné

290

SESSION 2007	BREVET PROFESSIONNEL DE CHARPENTIER	
Sujet National	MINISTERE DE L'EDUCATION NATIONALE	
Epreuves A1 et B1	DOSSIER TECHNIQUE	Page 4/9

LIMITÉ DE PROPRIÉTÉ

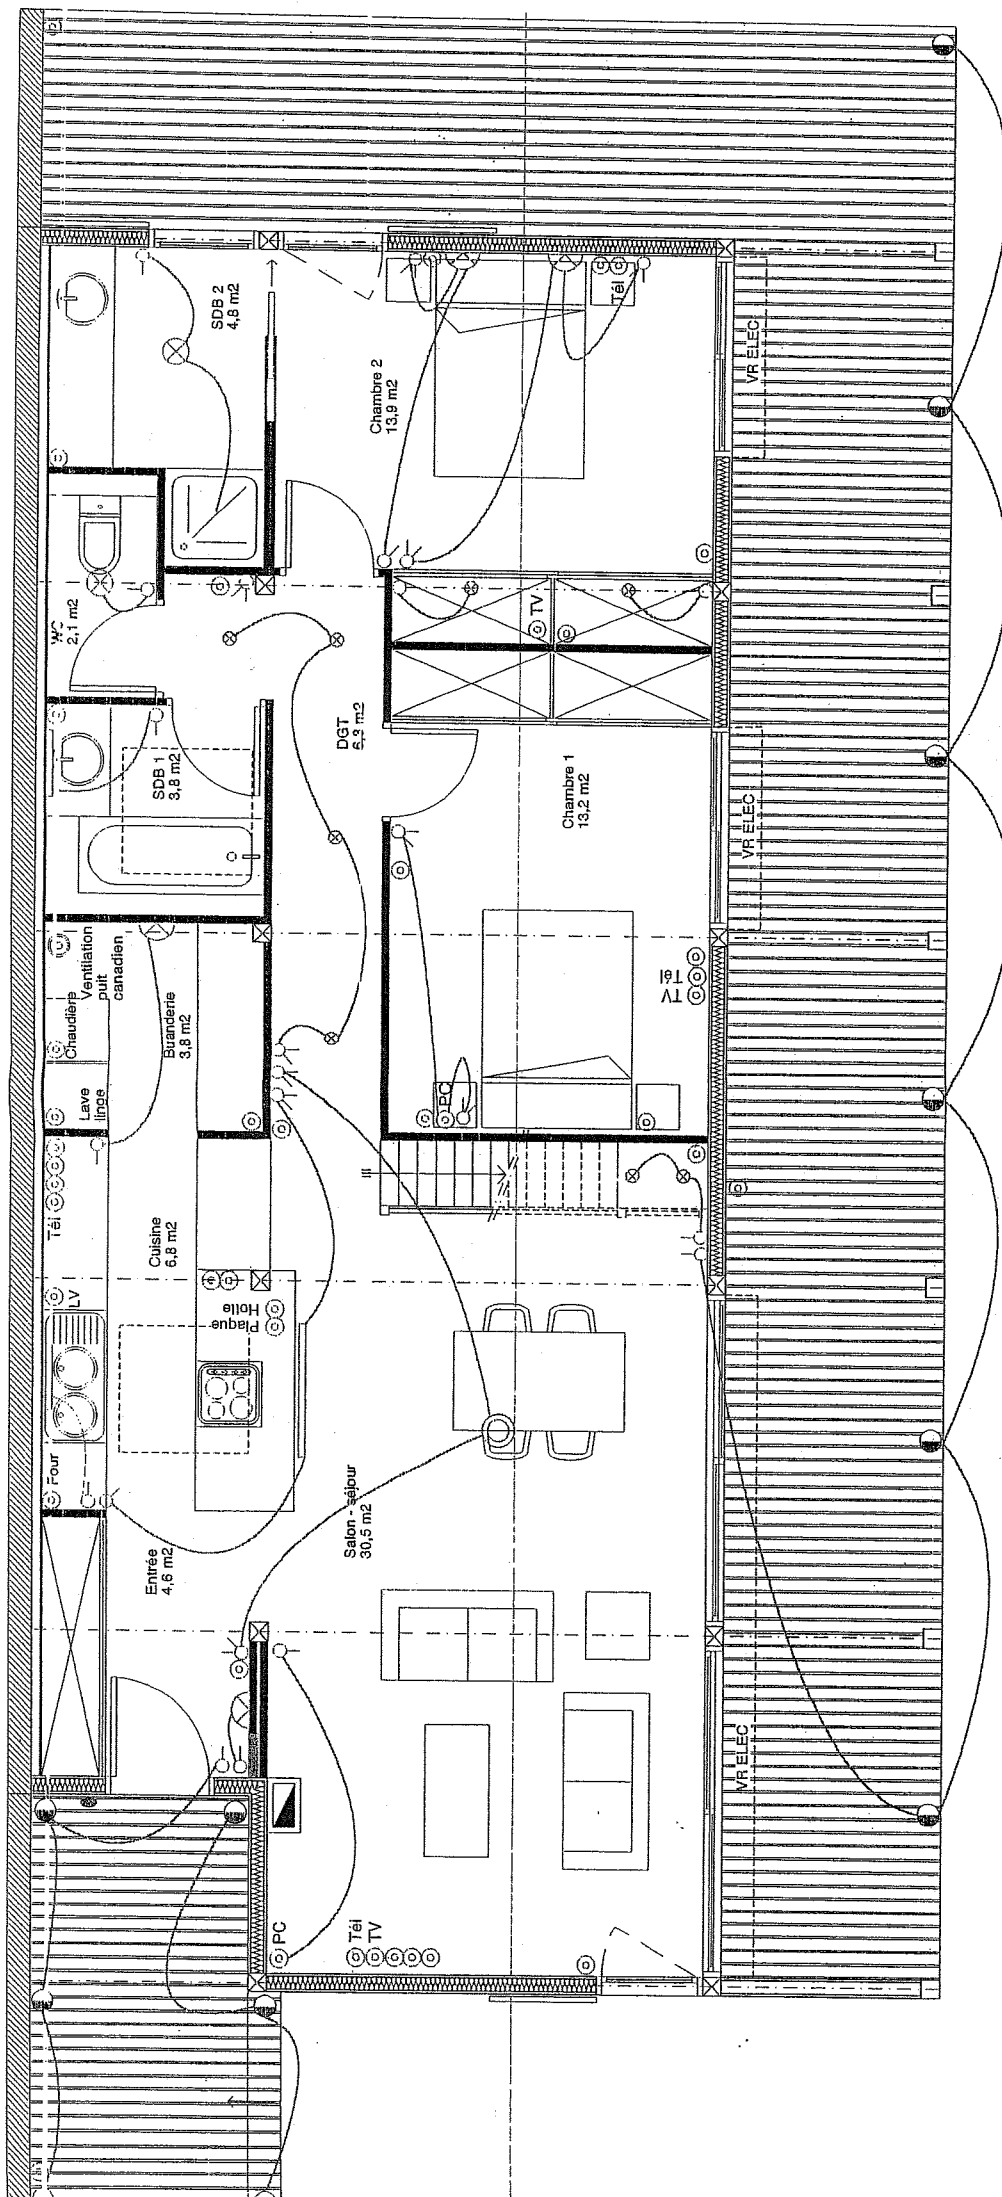

- Tél (⊙) PRISE TELEPHONE
 TV (⊙) PRISE TELEVISION
 PC (⊙) PRISE COMMANDEE
 (⊙) PRISE 16 A-T
 (⊙) SIMPLE ALLUMAGE
 (⊙) VA ET VIENT
 (●) SONNETTE
- (⊙) SUSPENSION
 (⊗) PLAFONNIER
 (⊙) APPLIQUE
 (—) FLUO
 (—) SUSPENSION
 (⊗) TBT
 (●) SPOT EN SOL


Rez de chaussée
Echelle : 1 / 50

SESSION 2007	BREVET PROFESSIONNEL DE CHARPENTIER
Sujet National	MINISTRE DE L'EDUCATION NATIONALE
Epreuves A1 et B1	DOSSIER TECHNIQUE
	Page 5/9

B

A

LIMITE DE PROPRIETE

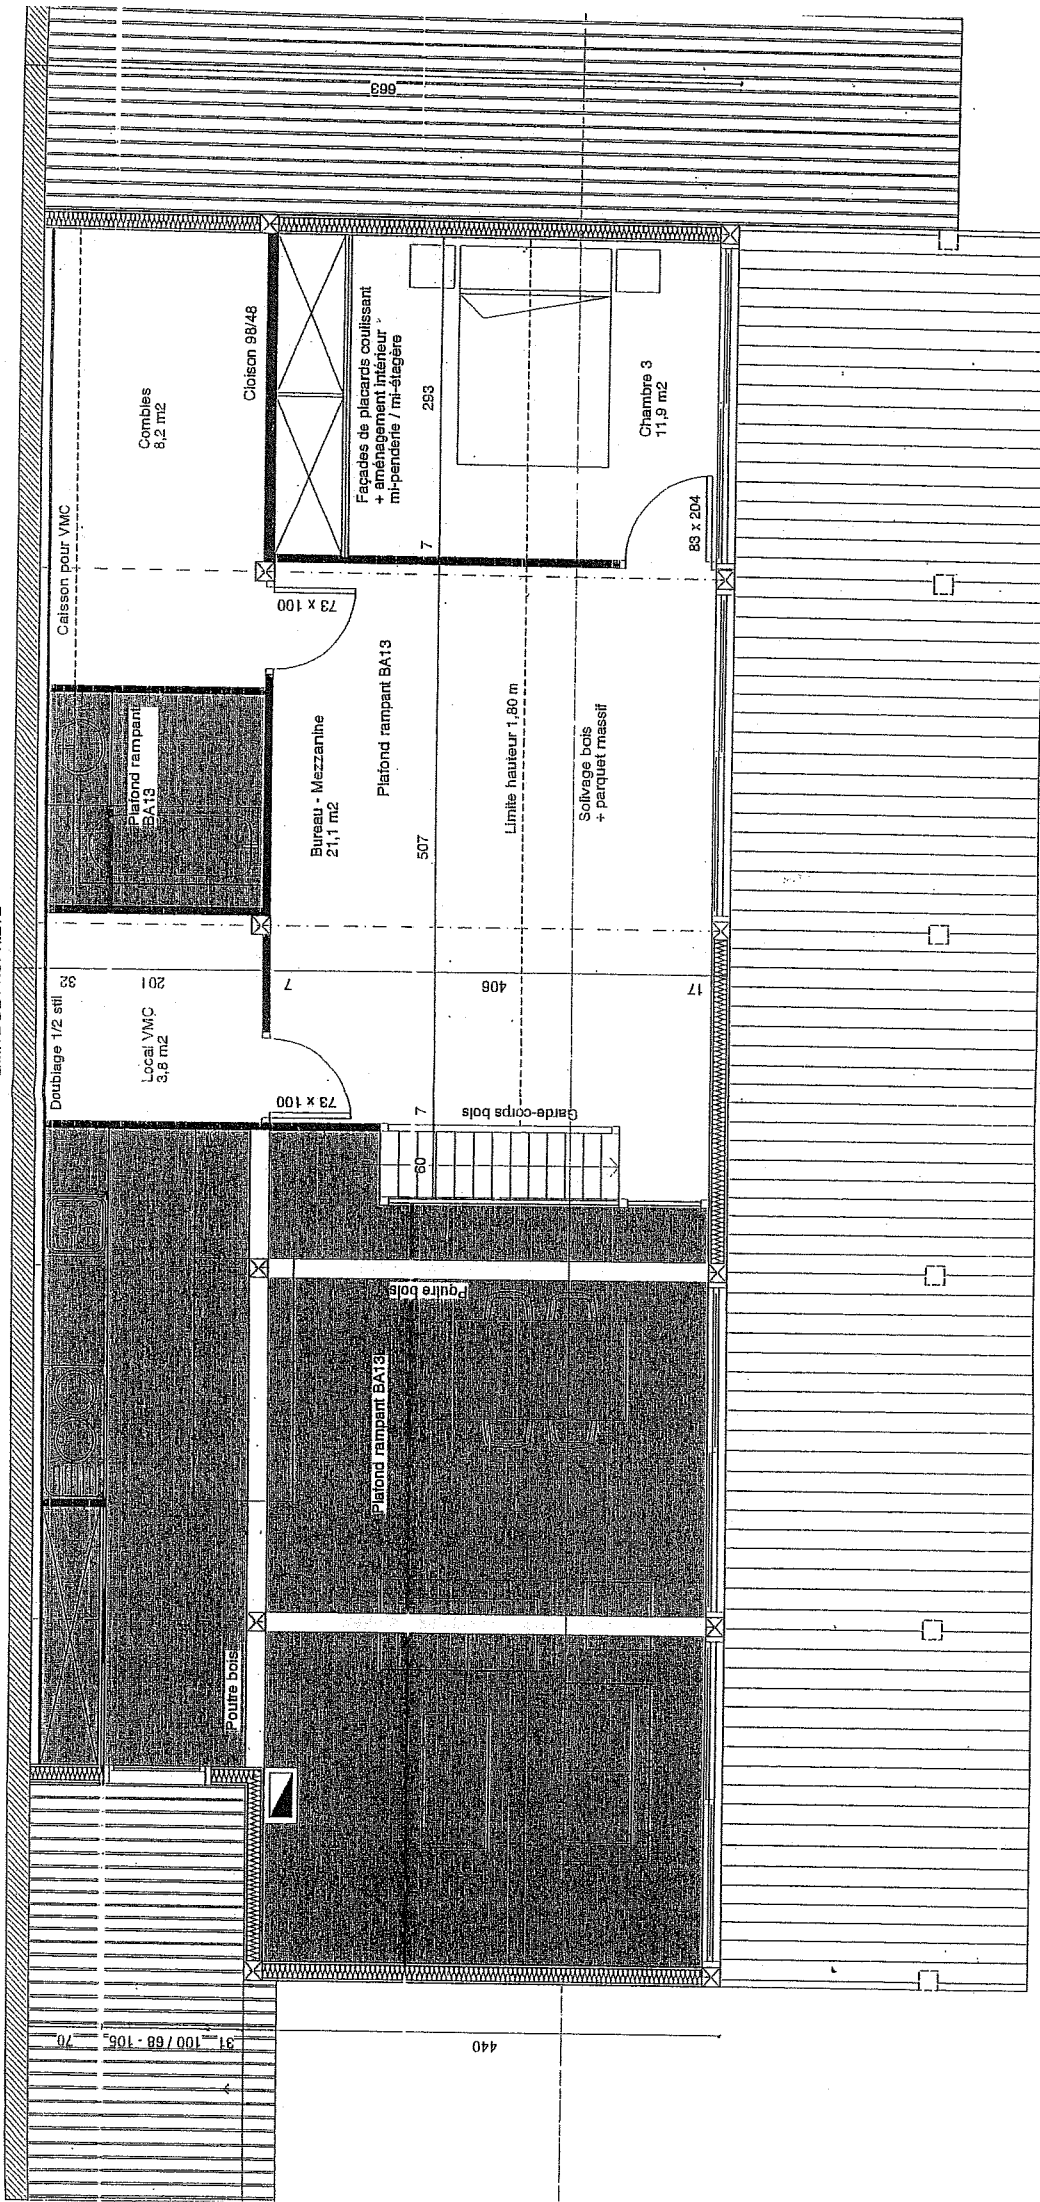


R + 1

Echelle : 1 / 50


B

A

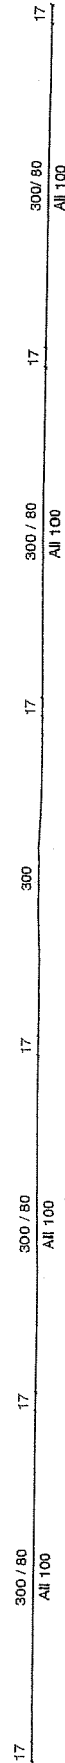


N

SESSION 2007	BREVET PROFESSIONNEL DE CHARPENTIER
Sujet National	MINISTERE DE L'EDUCATION NATIONALE
Epreuves A1 et B1	DOSSIER TECHNIQUE
	Page 7/9

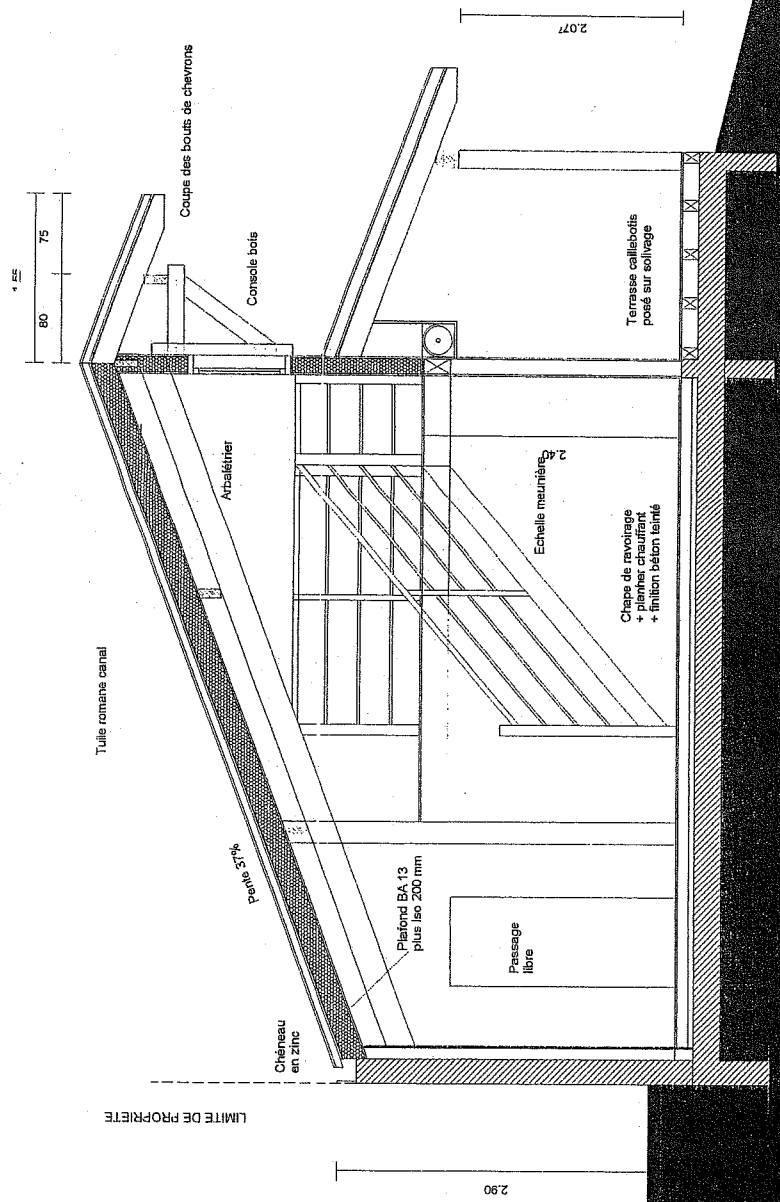

COUPE A-A
Echelle 1/50

SESSION 2007	BREVET PROFESSIONNEL DE CHARPENTIER		
Sujet National	MINISTERE DE L'EDUCATION NATIONALE		
Epreuves A1 et B1	DOSSIER TECHNIQUE	Page	8/9

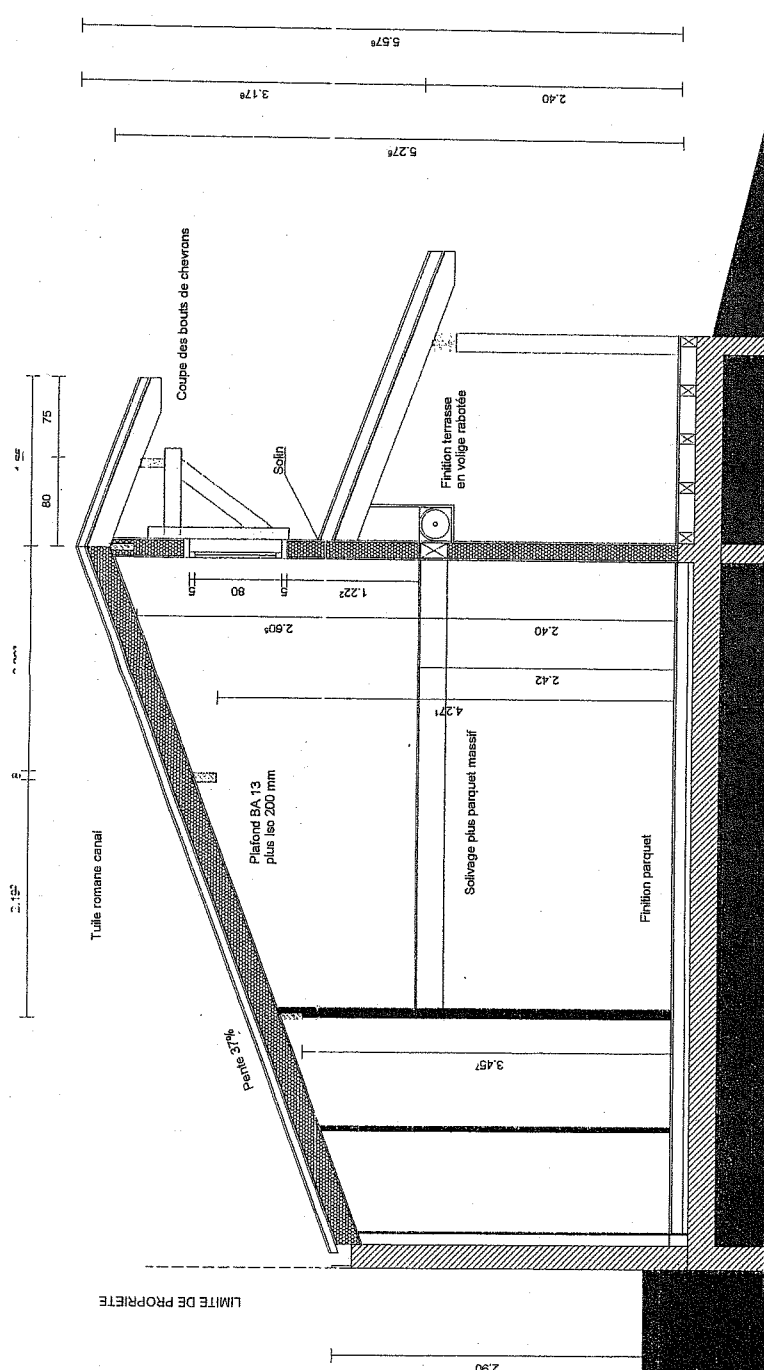

COUPE B-B
Echelle 1/50

Copyright © 2026 FormaV. Tous droits réservés.

Ce document a été élaboré par FormaV® avec le plus grand soin afin d'accompagner chaque apprenant vers la réussite de ses examens. Son contenu (textes, graphiques, méthodologies, tableaux, exercices, concepts, mises en forme) constitue une œuvre protégée par le droit d'auteur.

Toute copie, partage, reproduction, diffusion ou mise à disposition, même partielle, gratuite ou payante, est strictement interdite sans accord préalable et écrit de FormaV®, conformément aux articles L.111-1 et suivants du Code de la propriété intellectuelle. Dans une logique anti-plagiat, FormaV® se réserve le droit de vérifier toute utilisation illicite, y compris sur les plateformes en ligne ou sites tiers.

En utilisant ce document, vous vous engagez à respecter ces règles et à préserver l'intégrité du travail fourni. La consultation de ce document est strictement personnelle.

Merci de respecter le travail accompli afin de permettre la création continue de ressources pédagogiques fiables et accessibles.