



Ce document a été mis en ligne par l'organisme [FormaV](#)®

Toute reproduction, représentation ou diffusion, même partielle, sans autorisation préalable, est strictement interdite.

Pour en savoir plus sur nos formations disponibles, veuillez visiter :

www.formav.co/explorer

BREVET PROFESSIONNEL

N° de candidat :
.....

DOSSIER RESSOURCES

MAISON INDIVIDUELLE « LE COTEAU DES CHÊNES »

SUPPORT DES EPREUVES :
E1-A1 ; E1-B1 ; E2.

CHARPENTIER

Le candidat doit inscrire son numéro ci-dessus et rendre son dossier à la suite des épreuves E1-A1 et E1-B1.

Pages	1/18	Plan de situation ;
	2/18	Plan de masse ;
	3/18	Plan du rez-de-chaussée ;
	4/18	Plan du rez-de-chaussée (suite) ;
	5/18	Plan de l'étage ;
	6/18	Façade principale Sud ;
	7/18	Façade Ouest ;
	8/18	Façade Nord ;
	9/18	Façade Est ;
	10/18	Coupes A et B ;
	11/18	Coupes C et D ;
	12/18	Extrait du descriptif ;
	13/18	Extrait du descriptif (suite) ;
	14/18	Doc. technique sur les solivages TJM Europe ;
	15/18	Doc. technique sur les solivages TJM Europe (suite) ;
	16/18	Doc. technique sur les solivages TJM Europe (suite) ;
	17/18	Doc. technique sur les isolants ;
	18/18	Doc. technique sur les isolants (suite) ;

SESSION 2002


Ce dossier est remis au candidat au début des épreuves E1-A1 ; E1 B1 et E2

SUJET NATIONAL

Session 2002	BREVET PROFESSIONNEL DE CHARPENTIER
Sujet national	MINISTERE DE L'EDUCATION NATIONALE
DOSSIER RESSOURCES	Support des épreuves E1-A1 et B1 ; E2.

PLAN DE SITUATION

Echelle 1/10 000

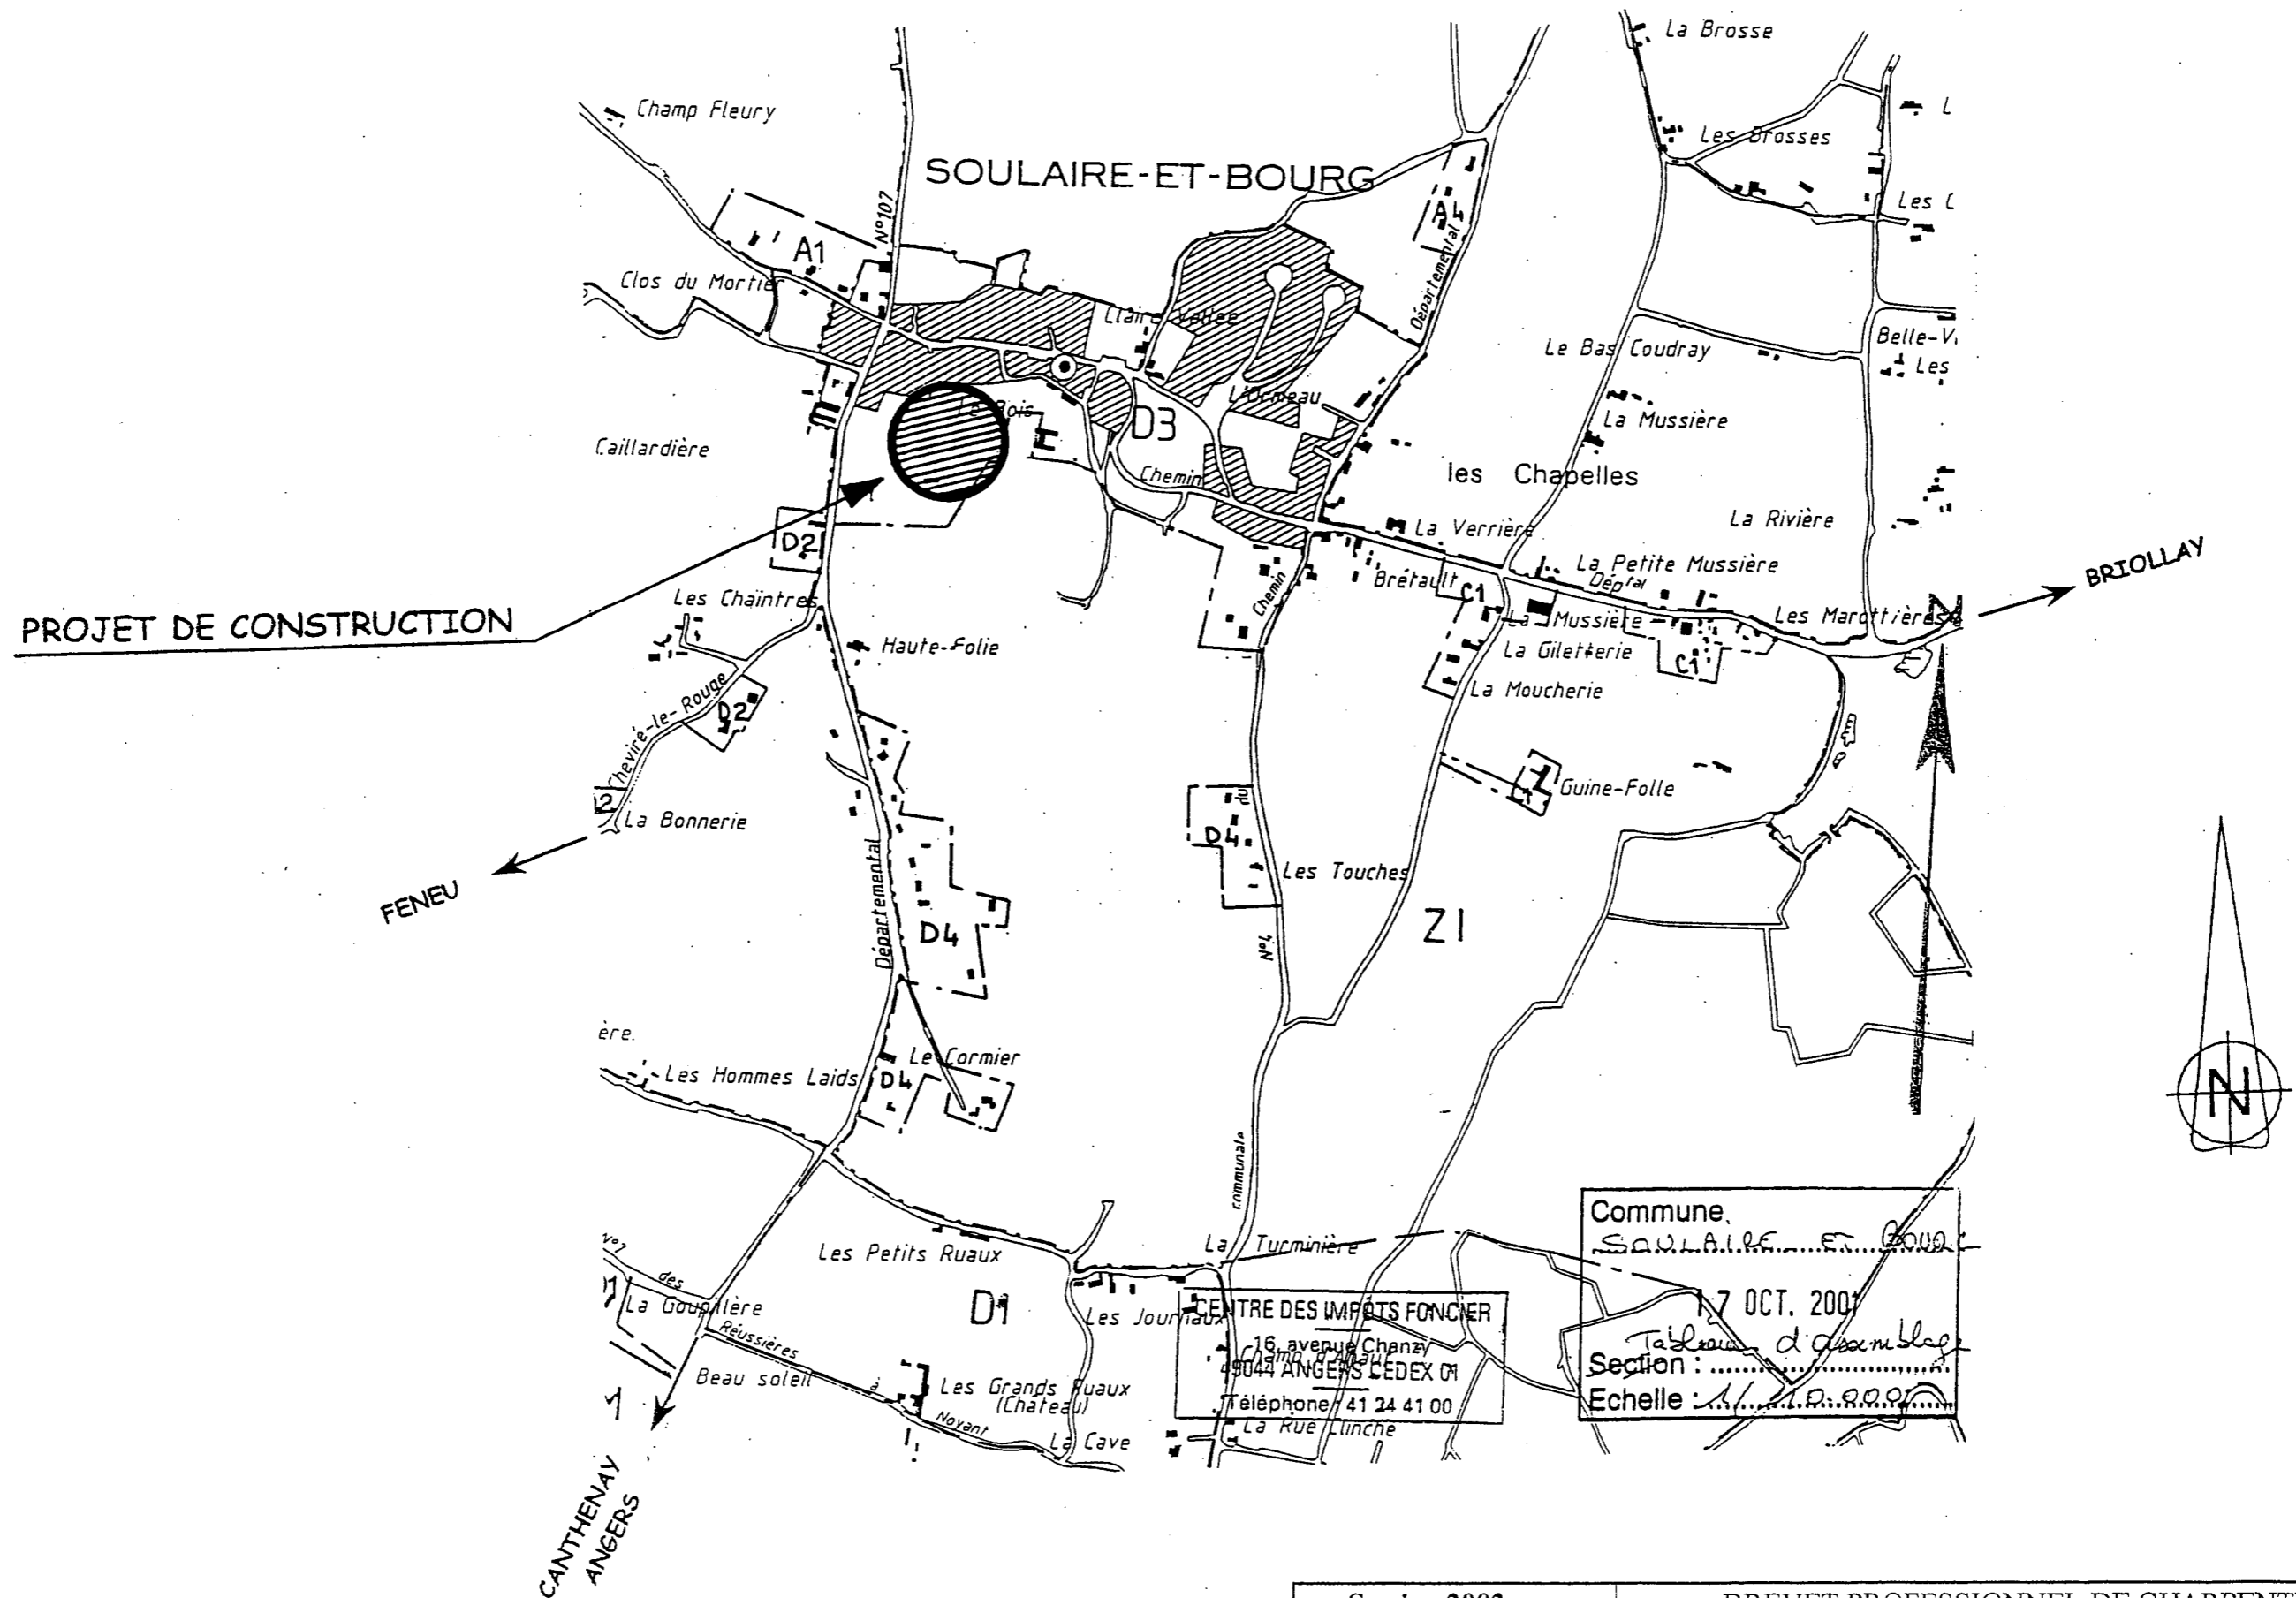


CENTRE DES IMPOTS FONCIER
 16, avenue Chanzy
 49044 ANGERS CEDEX 01
 Téléphone / 41 24 41 00
 La Rue Linche

Commune
 SOULAIRE-ET-BOURG
 17 OCT. 2001
 Tableau d'Assemblage
 Section :
 Echelle : 1/10.000

Session 2002	BREVET PROFESSIONNEL DE CHARPENTIER		
Sujet National	MINISTERE DE L'EDUCATION NATIONALE		
DOSSIER RESSOURCES	Support des epreuves E1-A1 et B1; E2.	Page	1/18

PLAN DE MASSE


Echelle 1/200

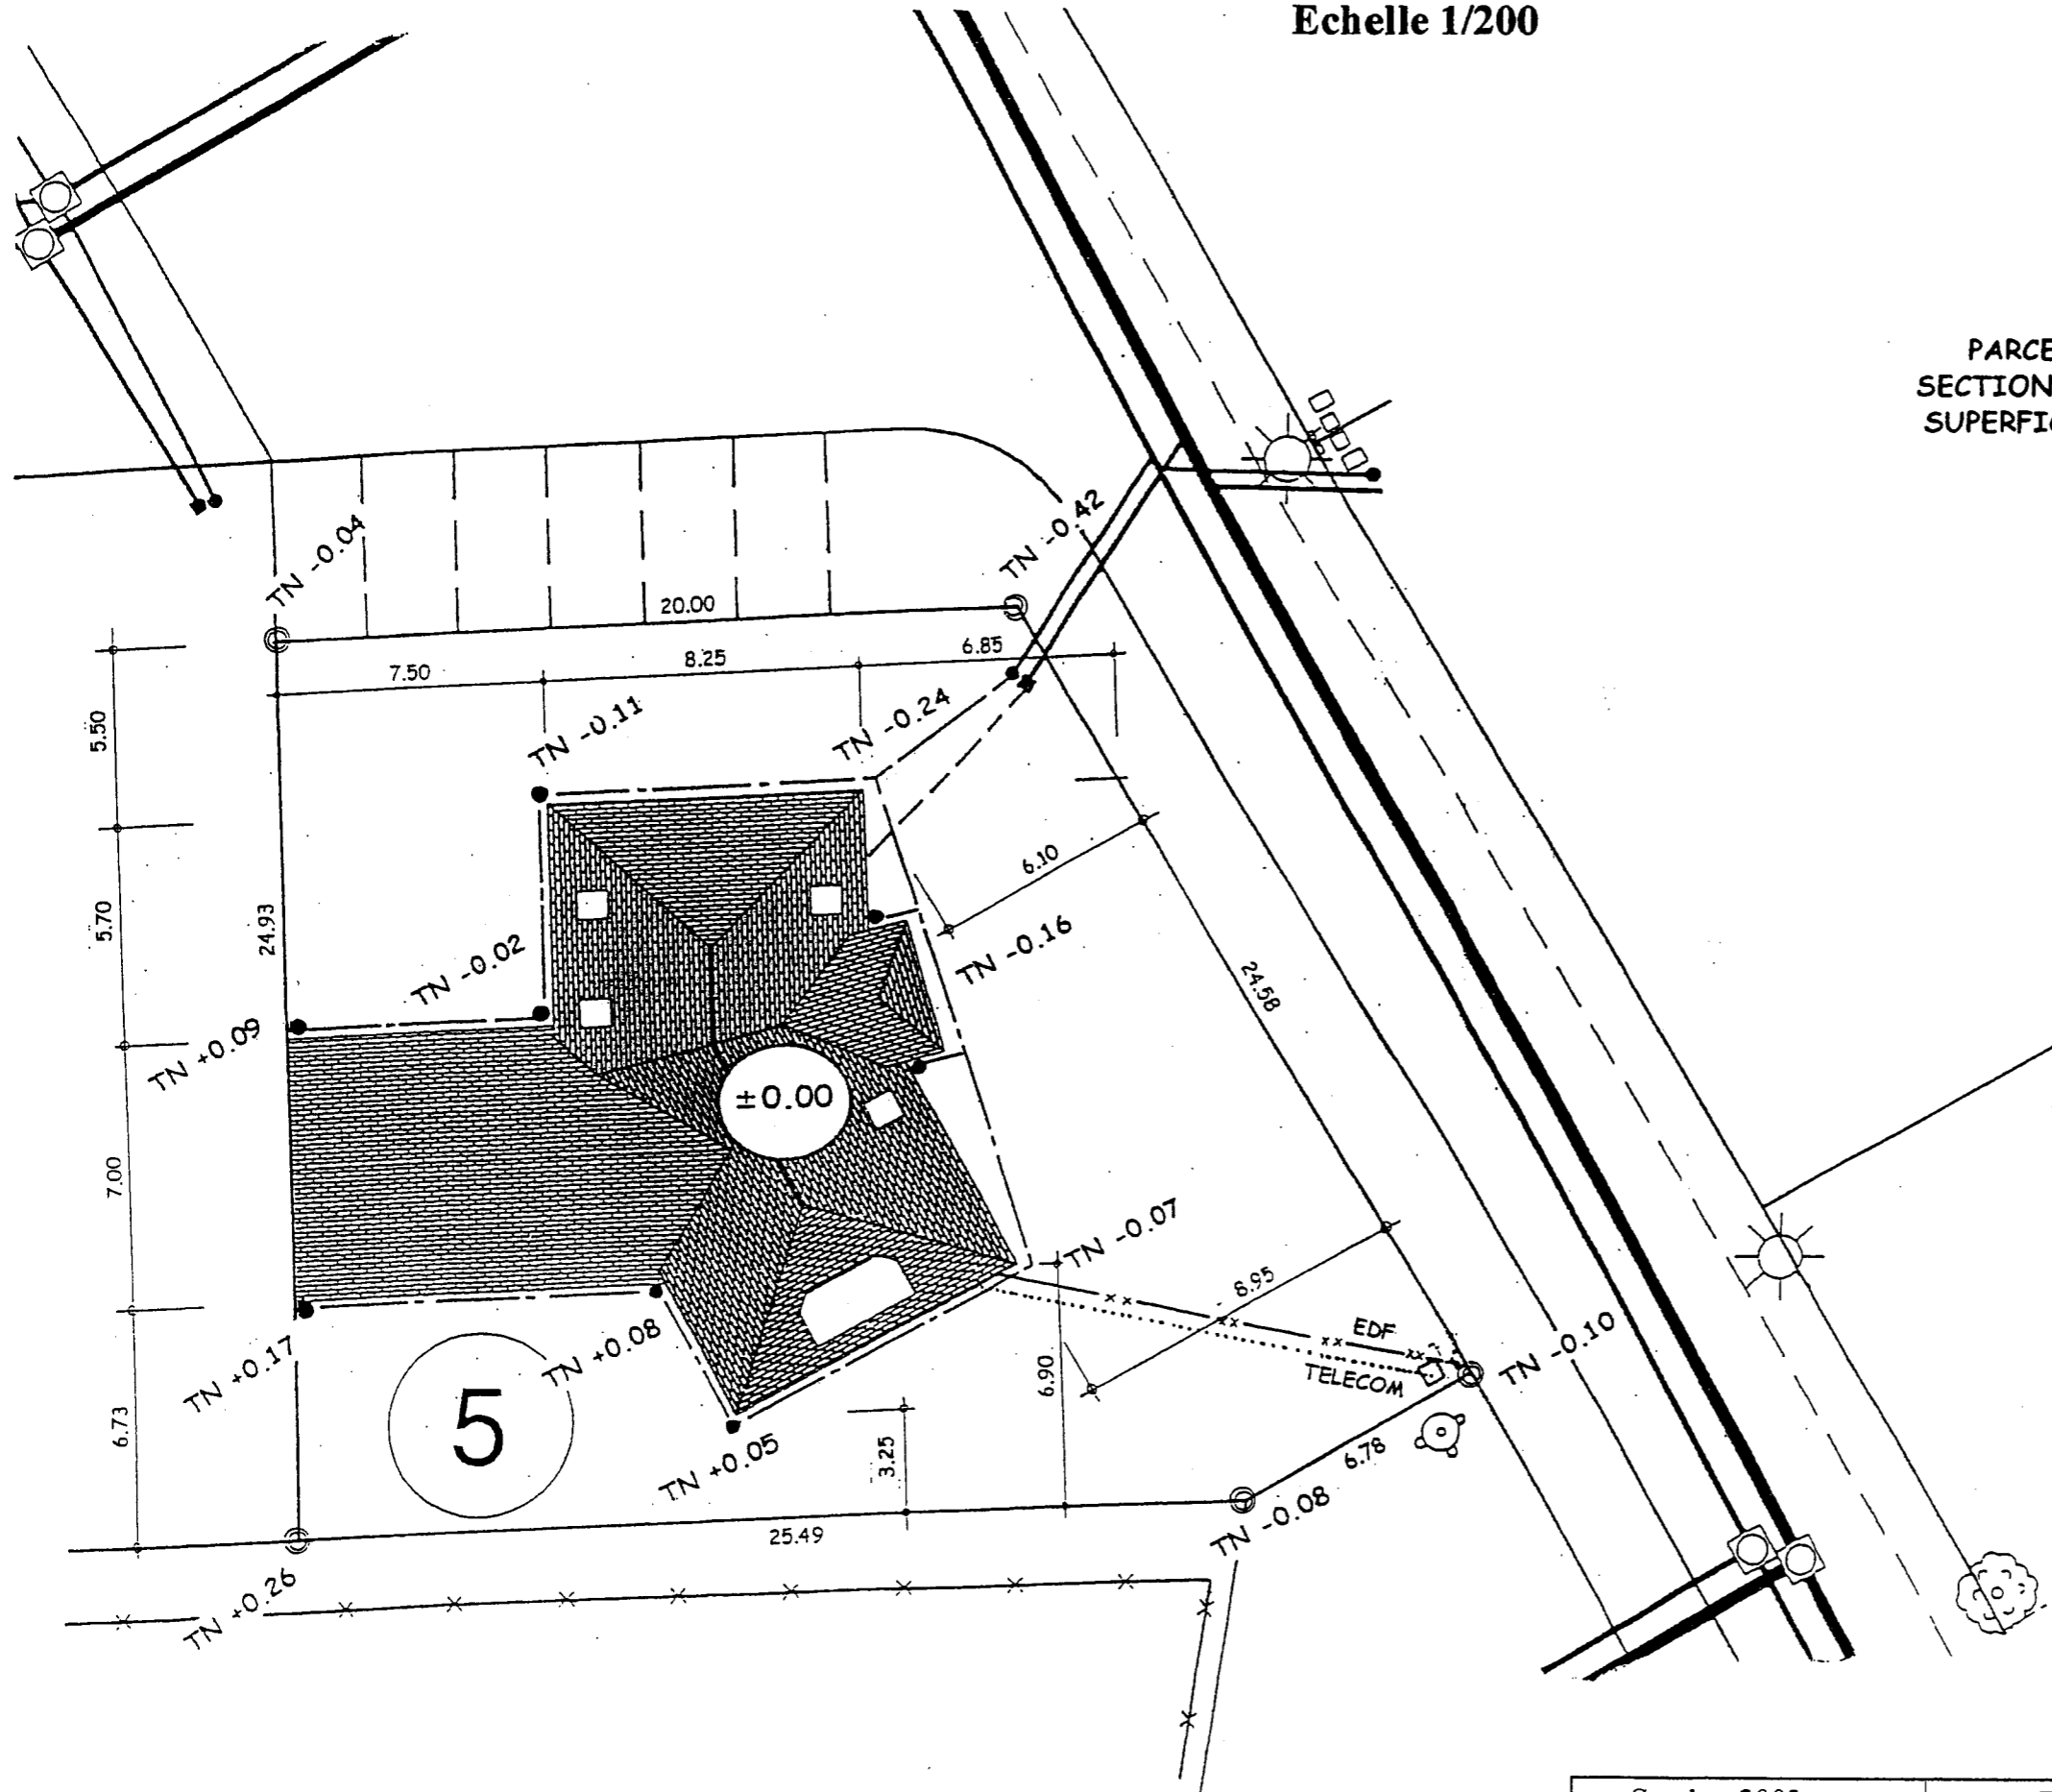

LEGENDE

- RESEAU E.U.
- RESEAU E.P.
- REGARD DE VISITE
- REGARD - GRILLE E.P.
- AVALOIR
- GRILLE
- (TETE D'AQUEDUC
- REGARD DE BRANCHEMENT E.U.
- BRANCHEMENT E.P. EN ATTENTE
- ☀ CANDELABRE
- ⊕ BORNE INCENDIE

SCHEMA DE PRINCIPE

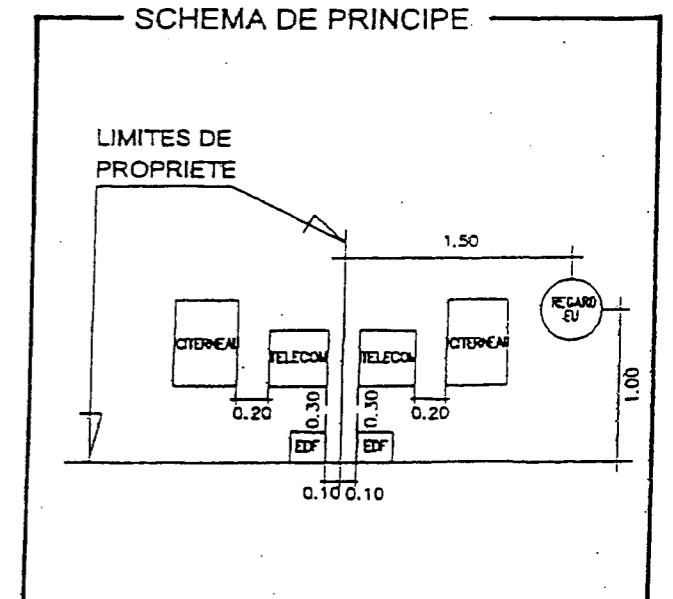

Session 2002	BREVET PROFESSIONNEL DE CHARPENTIER		
Sujet National	MINISTERE DE L'EDUCATION NATIONALE		
DOSSIER RESSOURCES	Support des epreuves E1-A1 et B1; E2.	Page	2/18

Copyright © 2026 FormaV. Tous droits réservés.

Ce document a été élaboré par FormaV® avec le plus grand soin afin d'accompagner chaque apprenant vers la réussite de ses examens. Son contenu (textes, graphiques, méthodologies, tableaux, exercices, concepts, mises en forme) constitue une œuvre protégée par le droit d'auteur.

Toute copie, partage, reproduction, diffusion ou mise à disposition, même partielle, gratuite ou payante, est strictement interdite sans accord préalable et écrit de FormaV®, conformément aux articles L.111-1 et suivants du Code de la propriété intellectuelle. Dans une logique anti-plagiat, FormaV® se réserve le droit de vérifier toute utilisation illicite, y compris sur les plateformes en ligne ou sites tiers.

En utilisant ce document, vous vous engagez à respecter ces règles et à préserver l'intégrité du travail fourni. La consultation de ce document est strictement personnelle.

Merci de respecter le travail accompli afin de permettre la création continue de ressources pédagogiques fiables et accessibles.