Ce document a été mis en ligne par l'organisme FormaV®.

Toute reproduction, représentation ou diffusion, même partielle, sans autorisation préalable, est strictement interdite.

Pour consulter tous nos sujets d'annales et corrigés du BP Charpentier, veuillez visiter :
bpcharpentier.fr/annales-sujets-et-corriges


SUJET NATIONAL

DOSSIER TECHNIQUE E.1- A.1& B.1

BREVET PROFESSIONNEL

CHARPENTIER

SESSION 2007

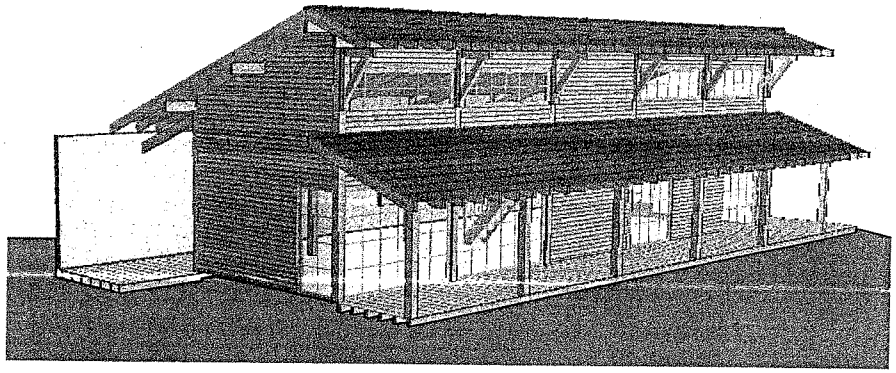

EPREUVE E 1 :

ETUDE TECHNIQUE ET SCIENTIFIQUE D'UN OUVRAGE

SOUS EPREUVES A.1 & B.1:

RECHERCHE DE SOLUTIONS TECHNOLOGIQUES

REALISATION DES PLANS D'EXECUTION

N° du CANDIDAT :

.....


CONTENU

Page 1 / 9	Page de garde
Page 2 / 9	Plan de masse
Page 3 / 9	Façades Est et Ouest
Page 4 / 9	Façades Nord et Sud
Page 5 / 9	Plan du rez de chaussée
Page 6 / 9	Plan du rez de chaussée avec position des coupes
Page 7 / 9	Plan de l'étage
Page 8 / 9	Coupe A-A
Page 9 / 9	Coupe B-B

CONSIGNES


Ce dossier technique est COMMUN aux épreuves E.1 – A.1 & B.1

Il doit comporter le numéro du candidat pour être redistribué lors de la seconde épreuve par les surveillants.

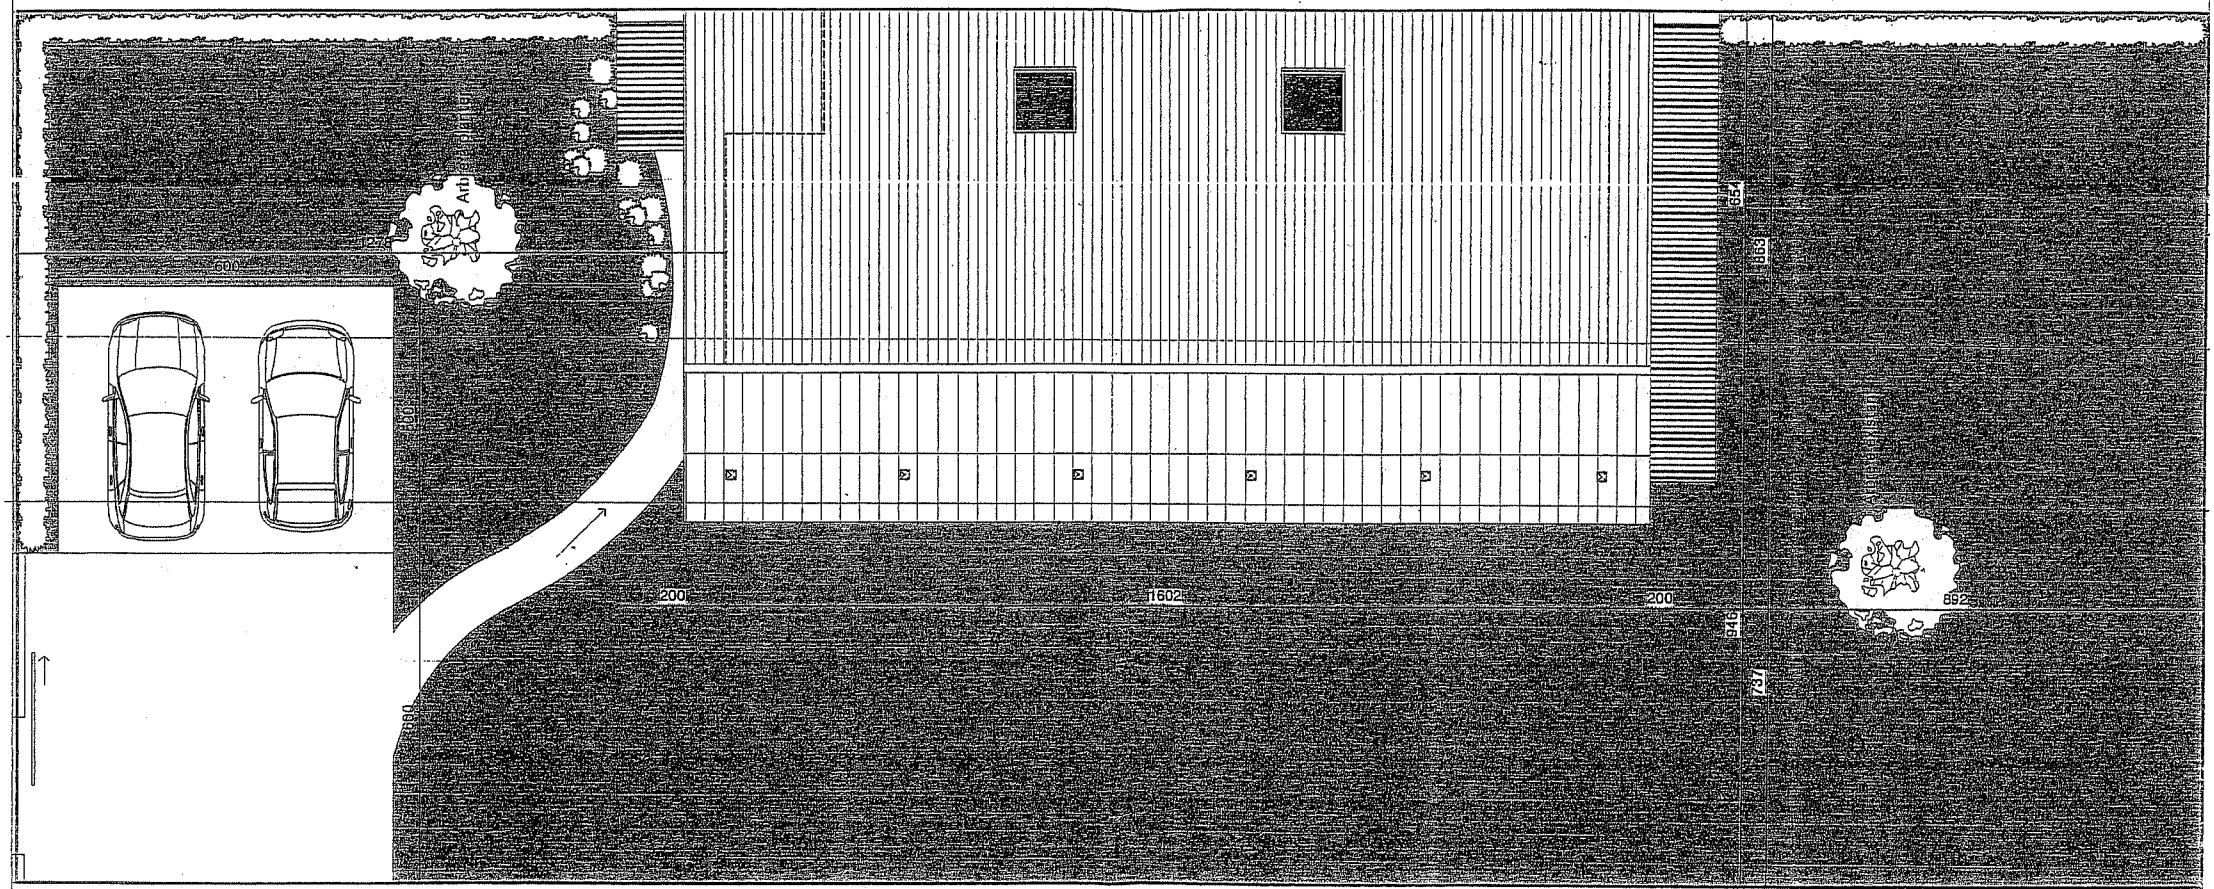


PLAN DE MASSE
Echelle 1/100

SESSION 2007		**BREVET PROFESSIONNEL DE CHARPENTIER**		
Sujet National		**MINISTERE DE L'EDUCATION NATIONALE**		
Epreuves	**A1 et B1**	***DOSSIER TECHNIQUE***	Page	2/9

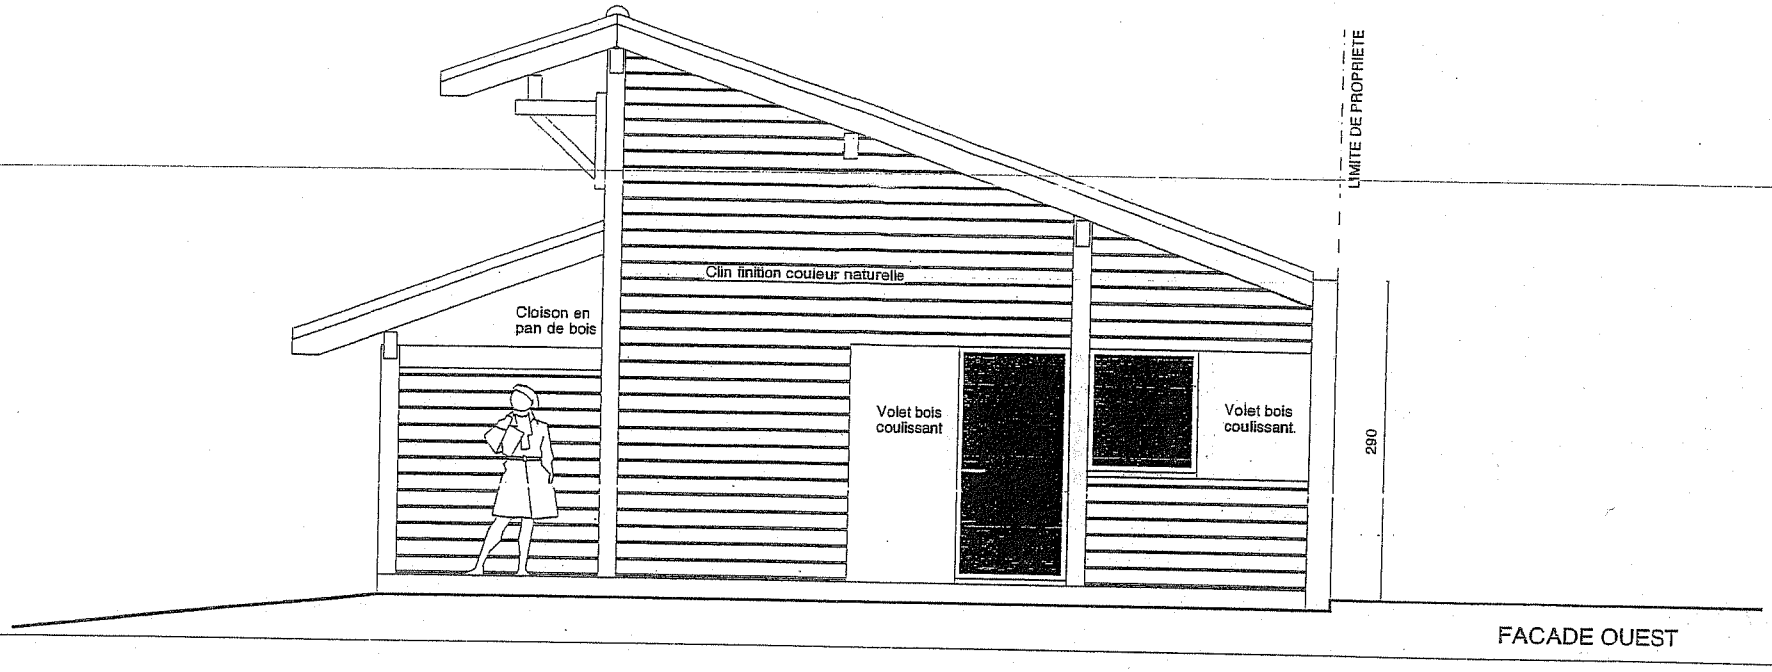


FACADE OUEST

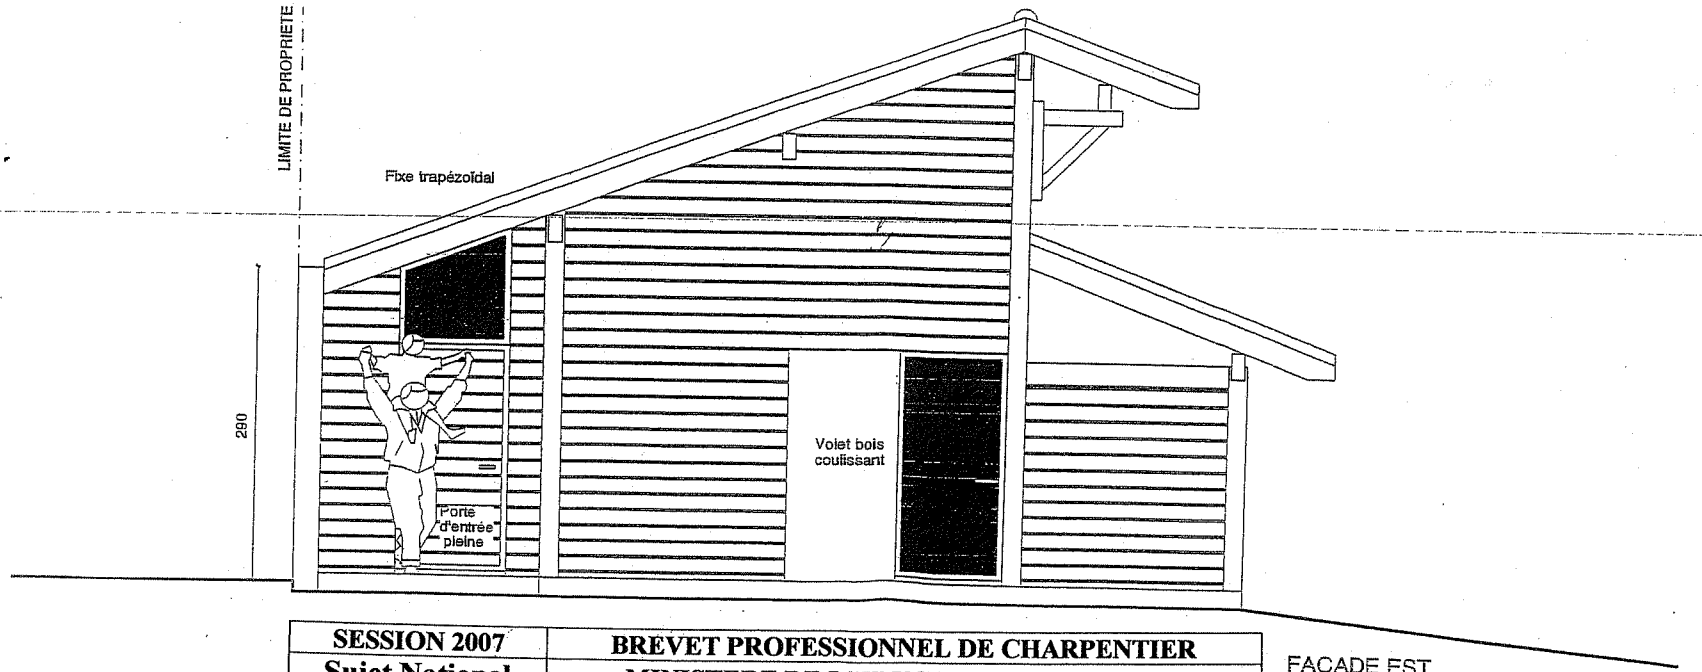


FACADE EST

SESSION 2007		**BREVET PROFESSIONNEL DE CHARPENTIER**		
Sujet National		**MINISTERE DE L'EDUCATION NATIONALE**		
Epreuves	**A1 et B1**	***DOSSIER TECHNIQUE***	**Page**	**3/9**

Echelle 1/50

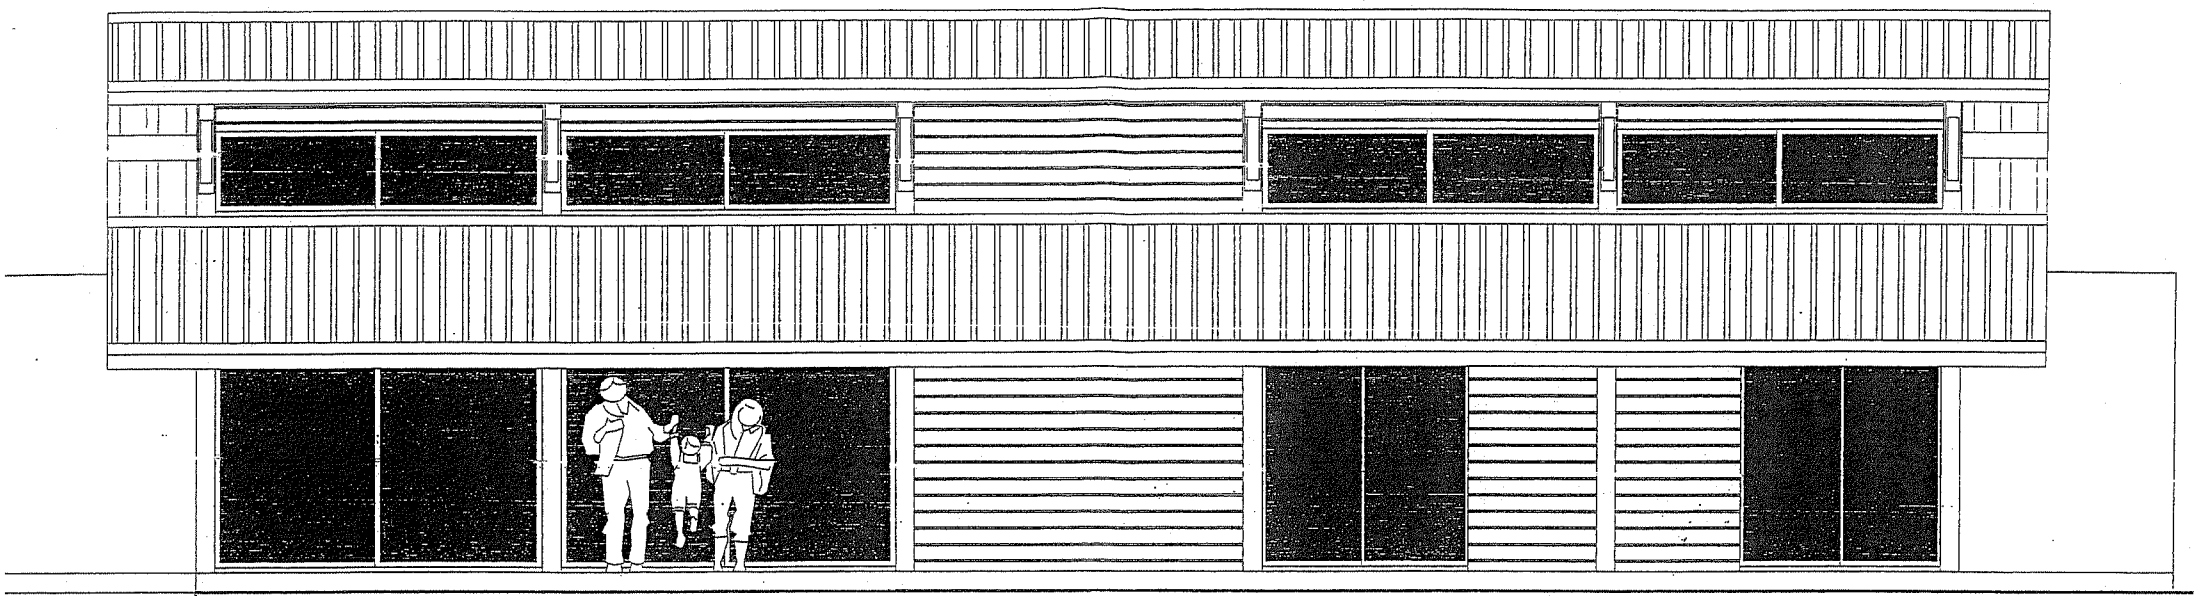


FACADE SUD

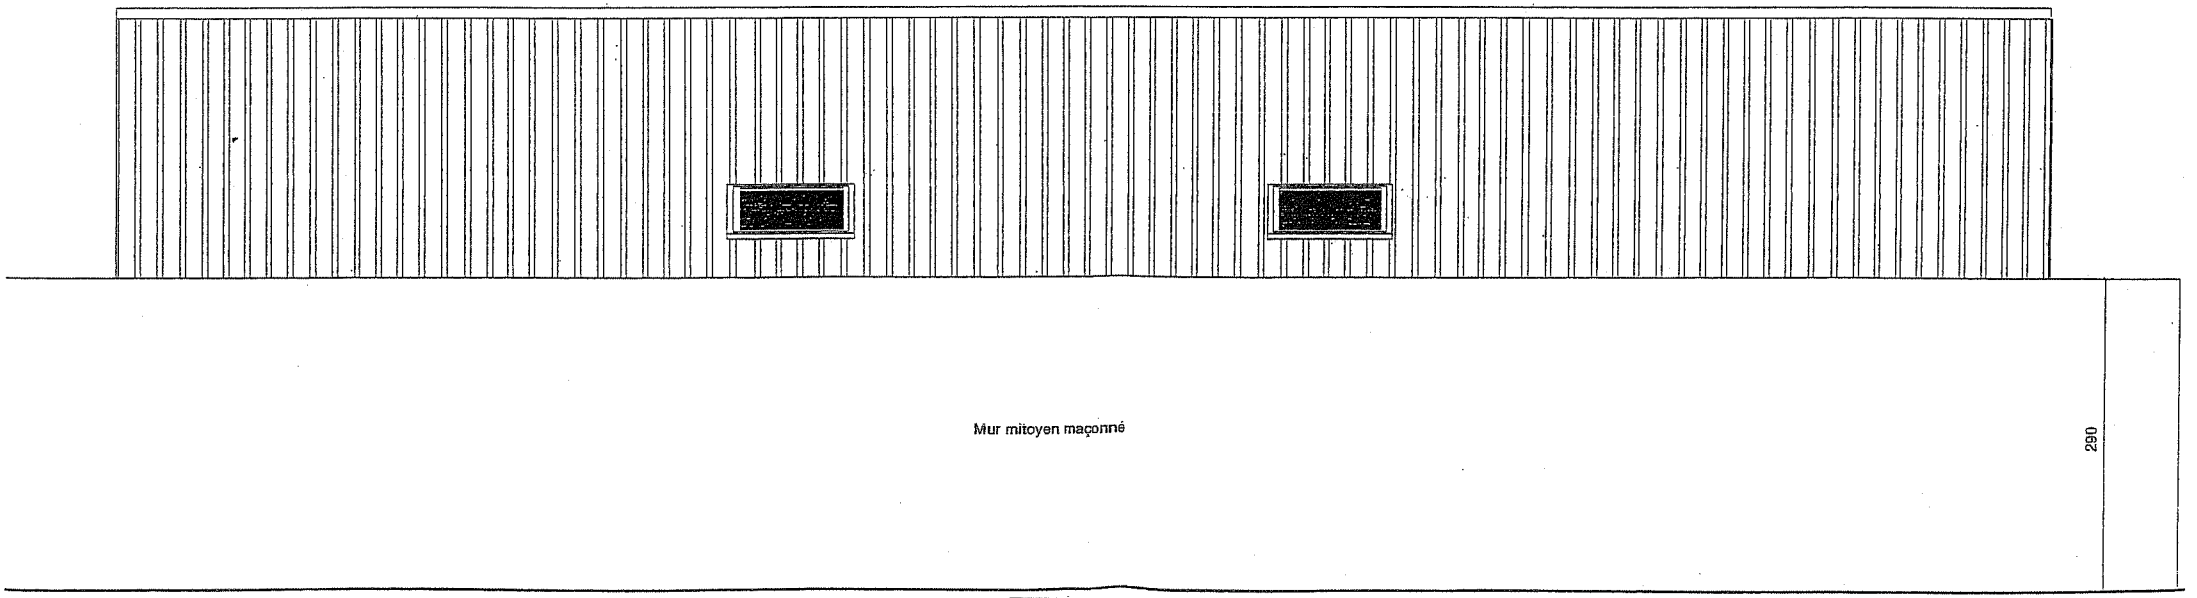


FACADE NORD
Echelle 1/50

SESSION 2007		**BREVET PROFESSIONNEL DE CHARPENTIER**		
Sujet National		**MINISTERE DE L'EDUCATION NATIONALE**		
Epreuves	**A1 et B1**	***DOSSIER TECHNIQUE***	Page	4/9

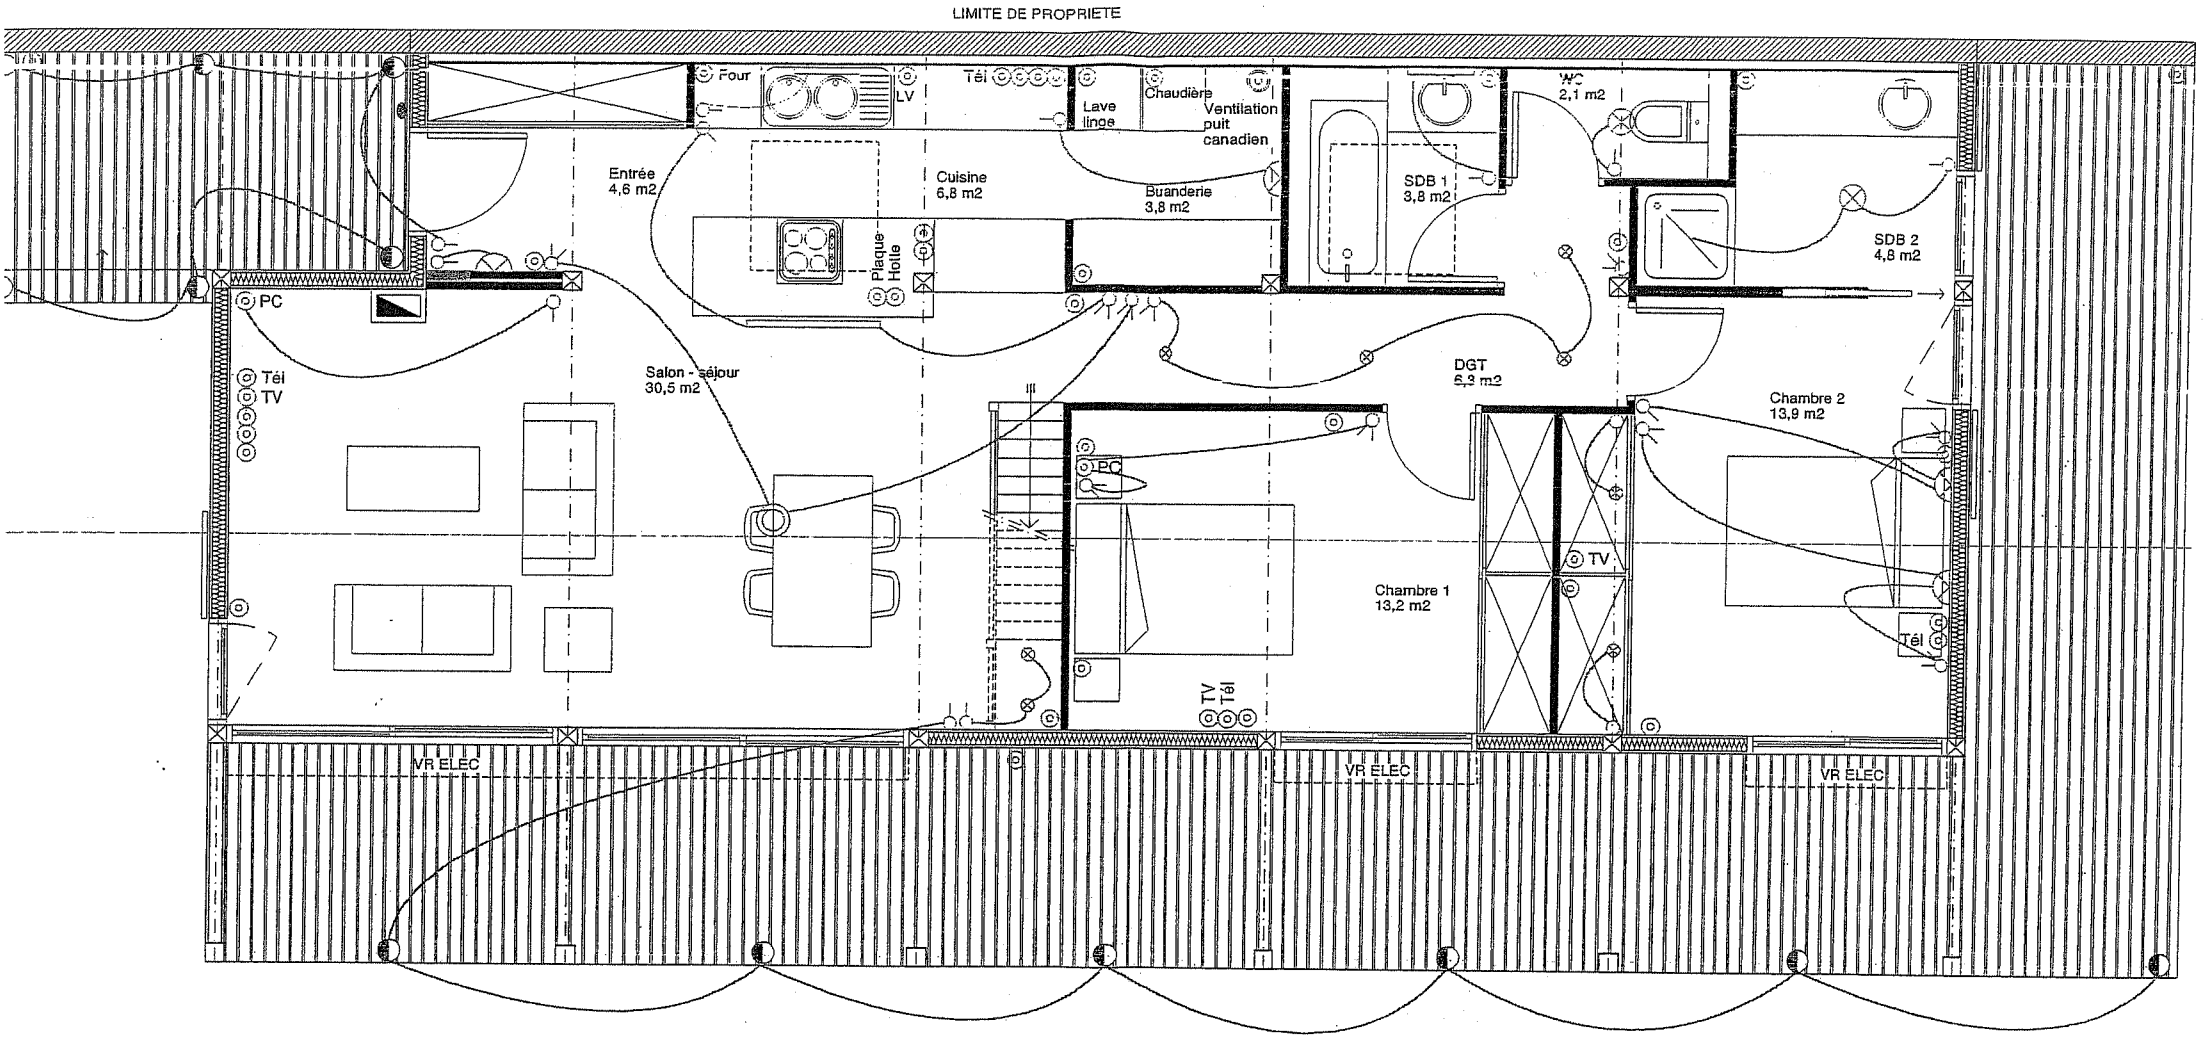

Rez de chaussée
Echelle : 1 / 50

SESSION 2007		**BREVET PROFESSIONNEL DE CHARPENTIER**		
Sujet National		**MINISTERE DE L'EDUCATION NATIONALE**		
Epreuves	**A1 et B1**	***DOSSIER TECHNIQUE***	Page	5/9

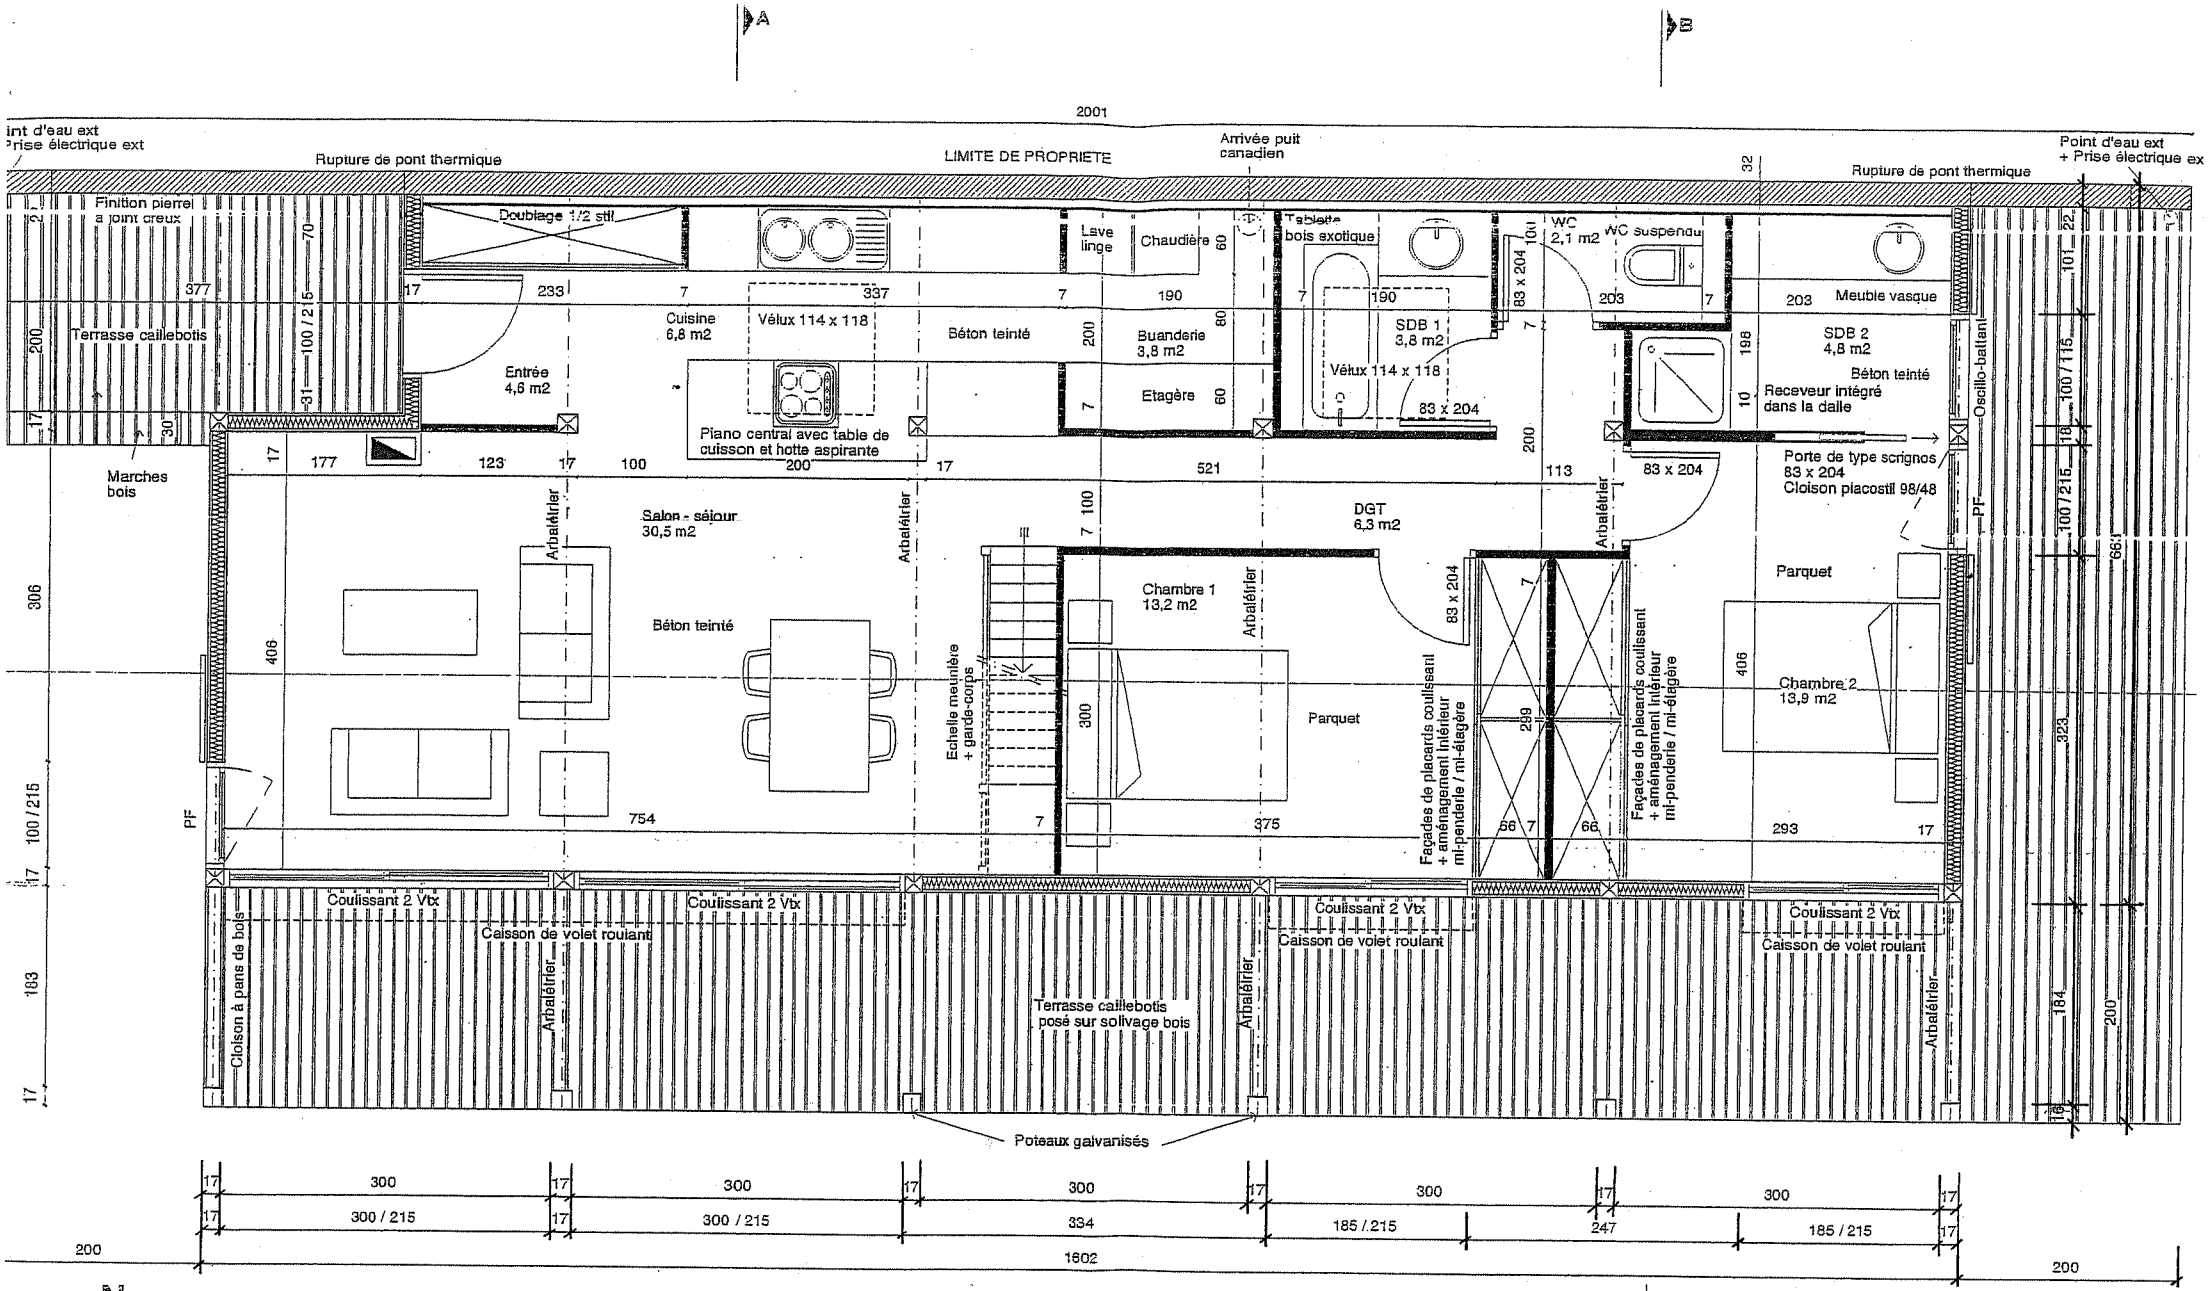


ISOLATION
- Pas de laine minérale : ouate de cellulose, laine de bois, plumes, liège
- Cloisons int et portes : meilleure isolation acoustique (chambres, toilettes, SDB)

CHAUFFAGE
- Cheminée
- Chauffage au sol (fluide caloporteur) voir chaudière gaz à condensation + chauffe eau solaire

VMC
- Prévoir puits canadien,

Rez de chaussée
Echelle : 1 / 50


SESSION 2007		**BREVET PROFESSIONNEL DE CHARPENTIER**	
Sujet National		**MINISTERE DE L'EDUCATION NATIONALE**	
Epreuves	**A1 et B1**	***DOSSIER TECHNIQUE***	Page 6/9

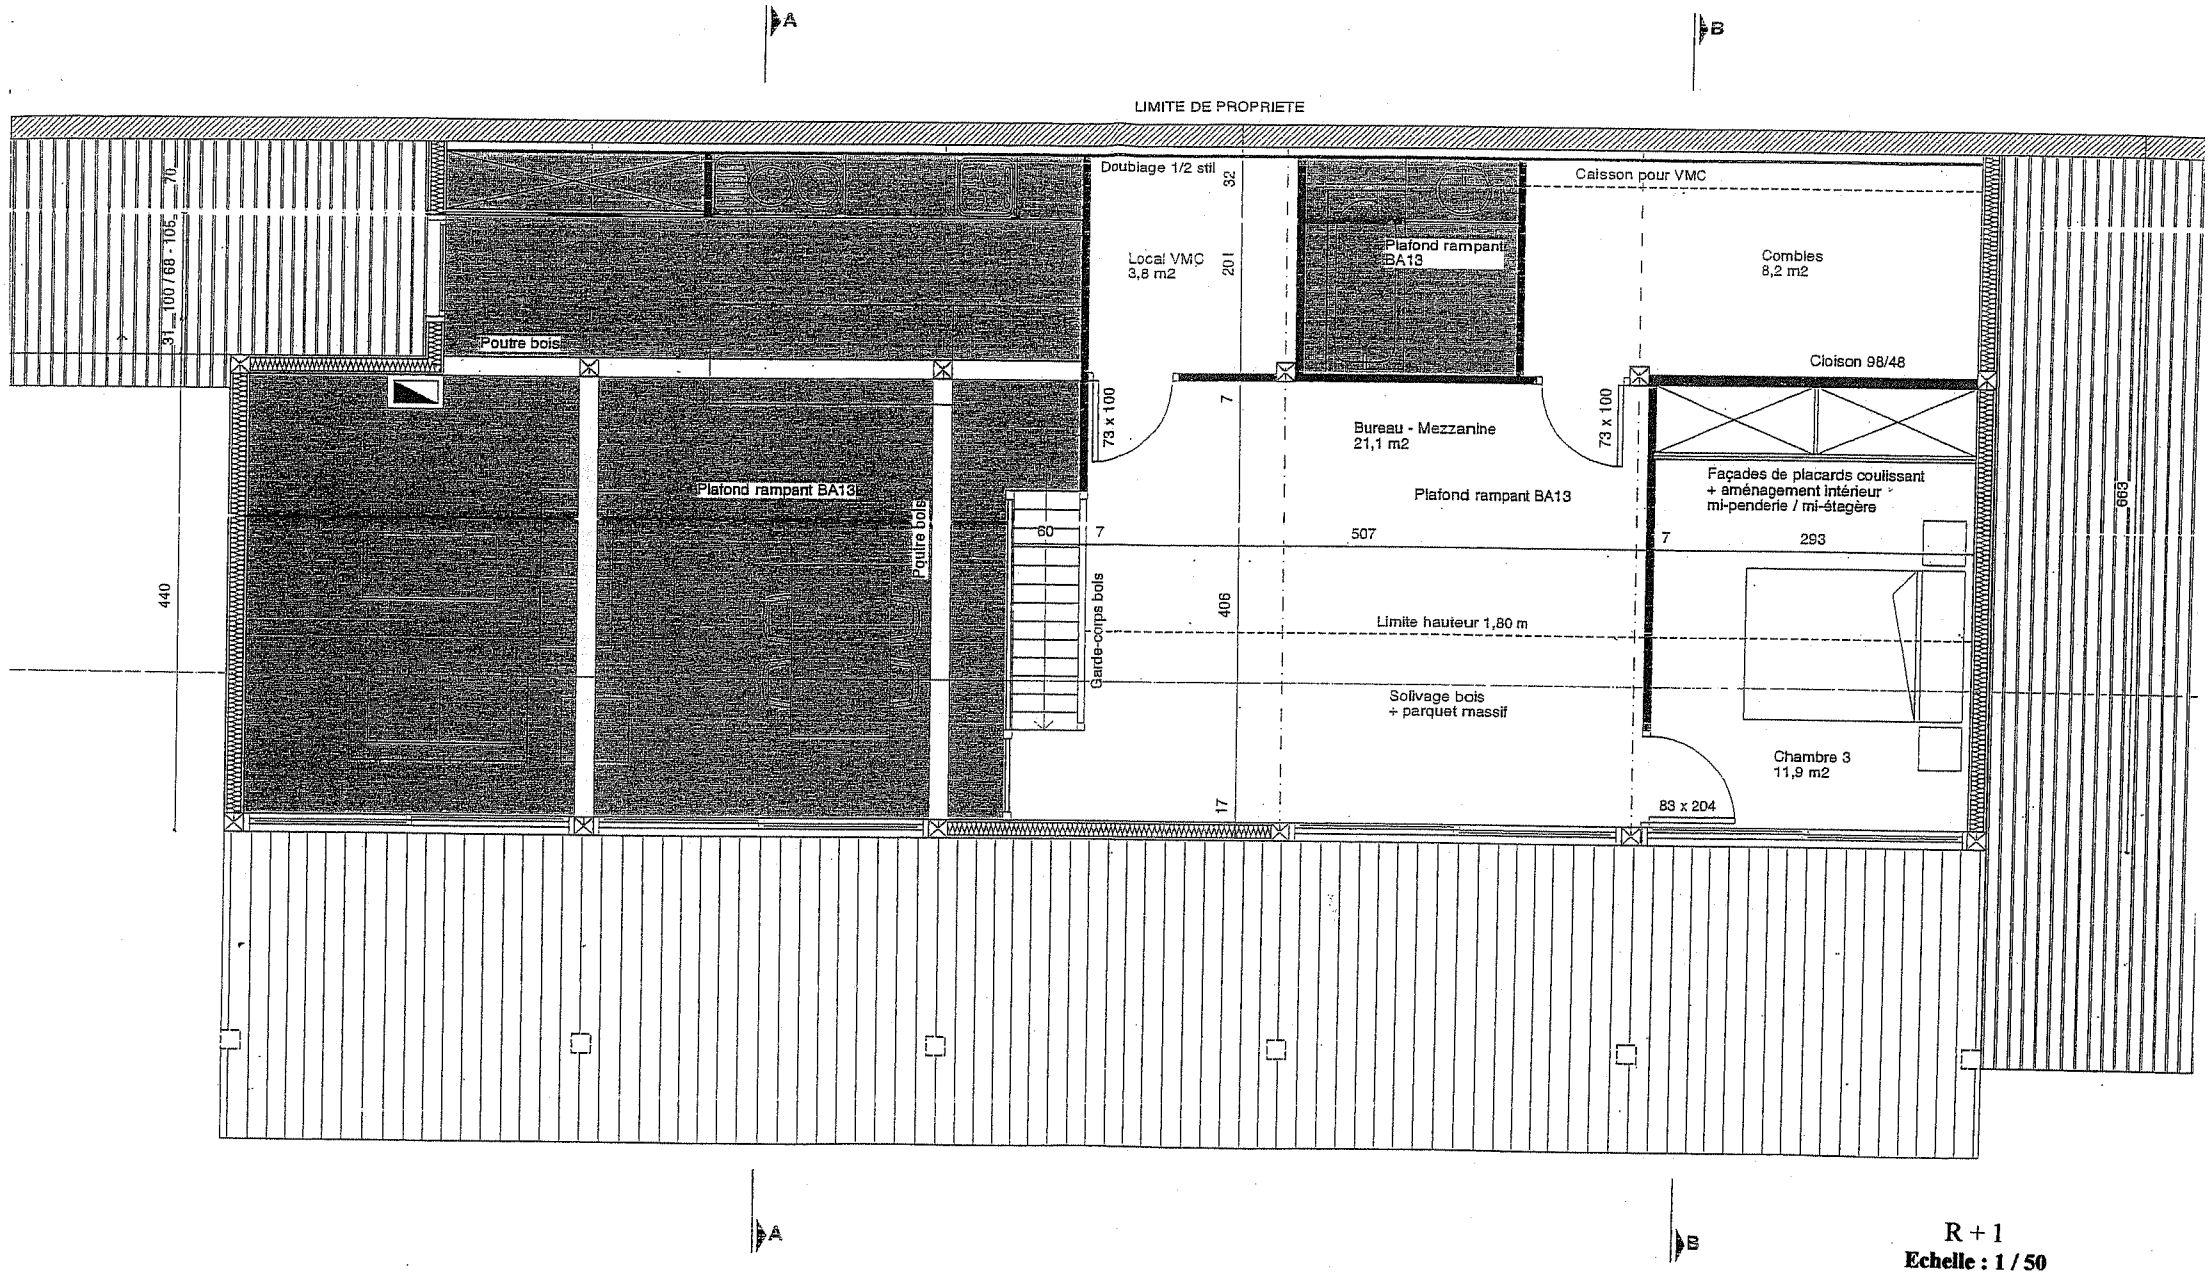

R + 1


Echelle : 1 / 50

SESSION 2007		**BREVET PROFESSIONNEL DE CHARPENTIER**		
Sujet National		**MINISTERE DE L'EDUCATION NATIONALE**		
Epreuves	**A1 et B1**	***DOSSIER TECHNIQUE***	Page	7/9

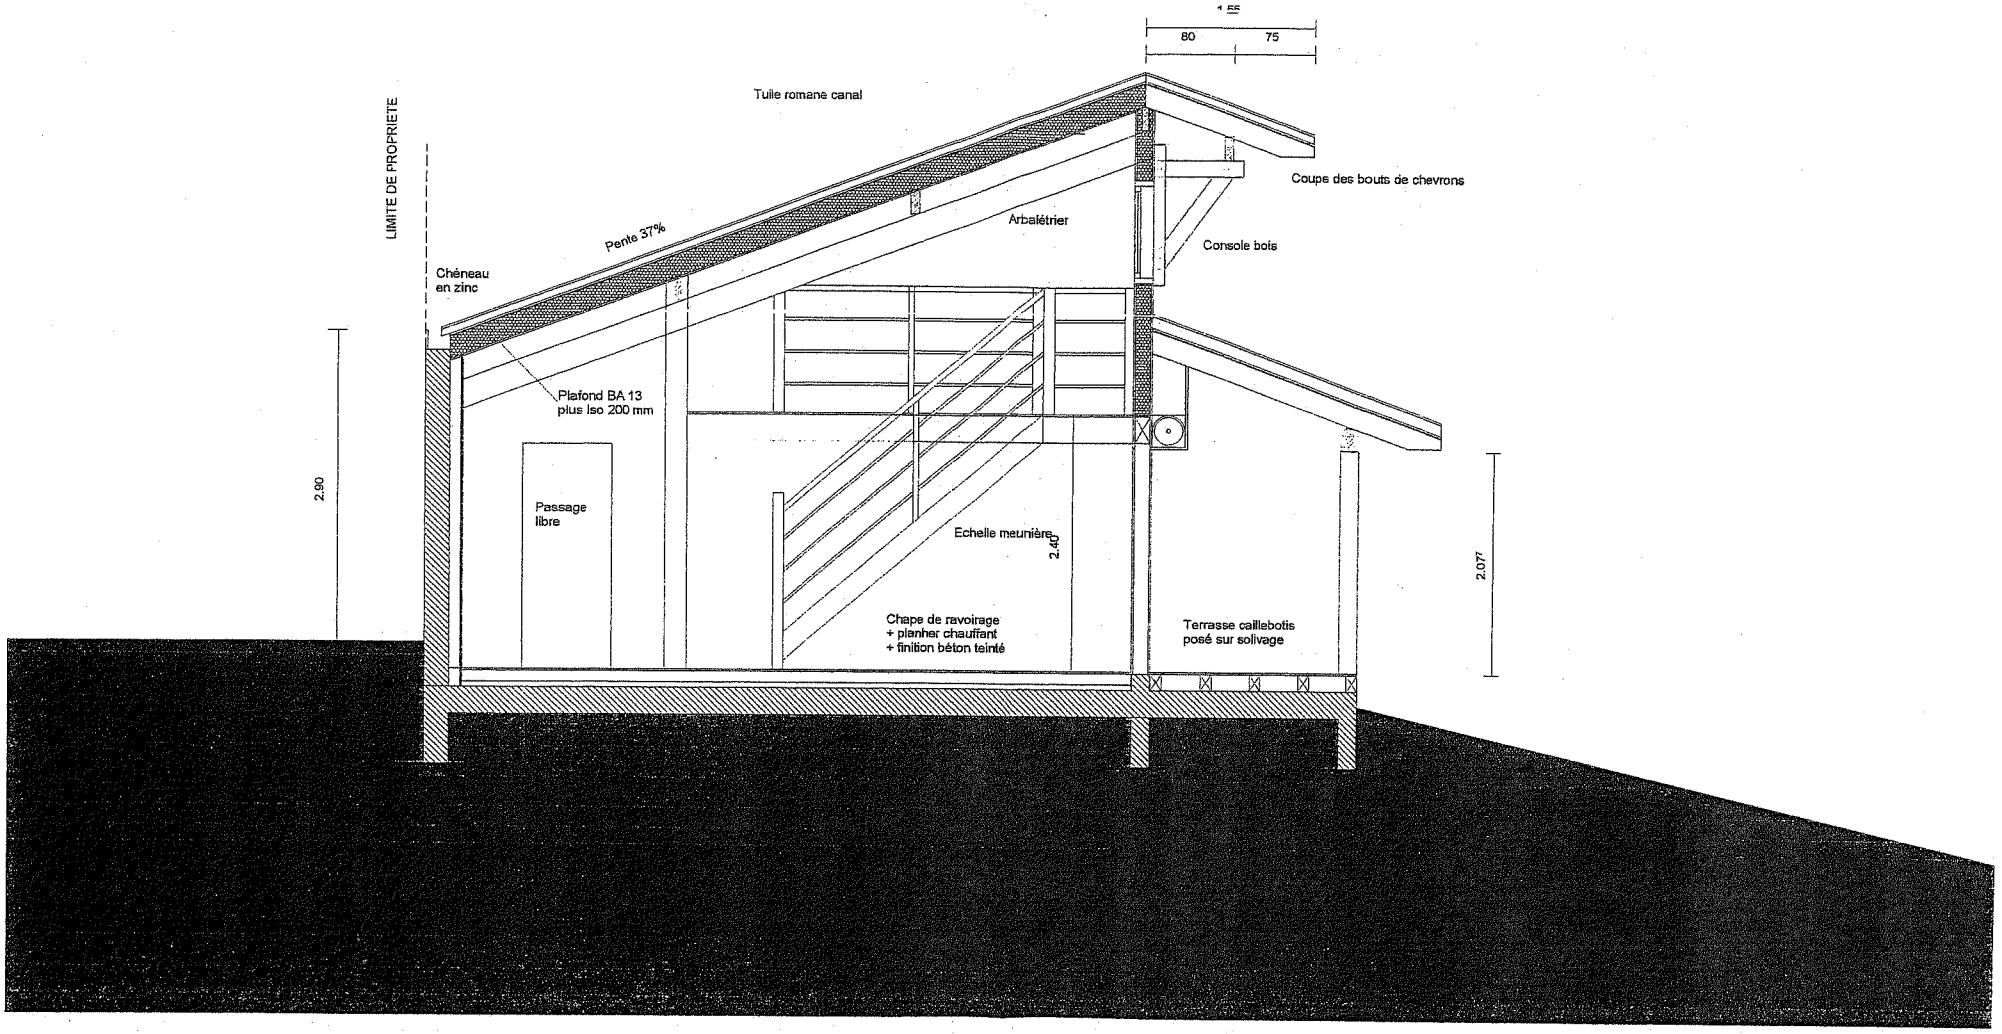

COUPE A - A
Echelle 1/50

SESSION 2007		**BREVET PROFESSIONNEL DE CHARPENTIER**		
Sujet National		**MINISTERE DE L'EDUCATION NATIONALE**		
Epreuves	**A1 et B1**	***DOSSIER TECHNIQUE***	Page	8/9

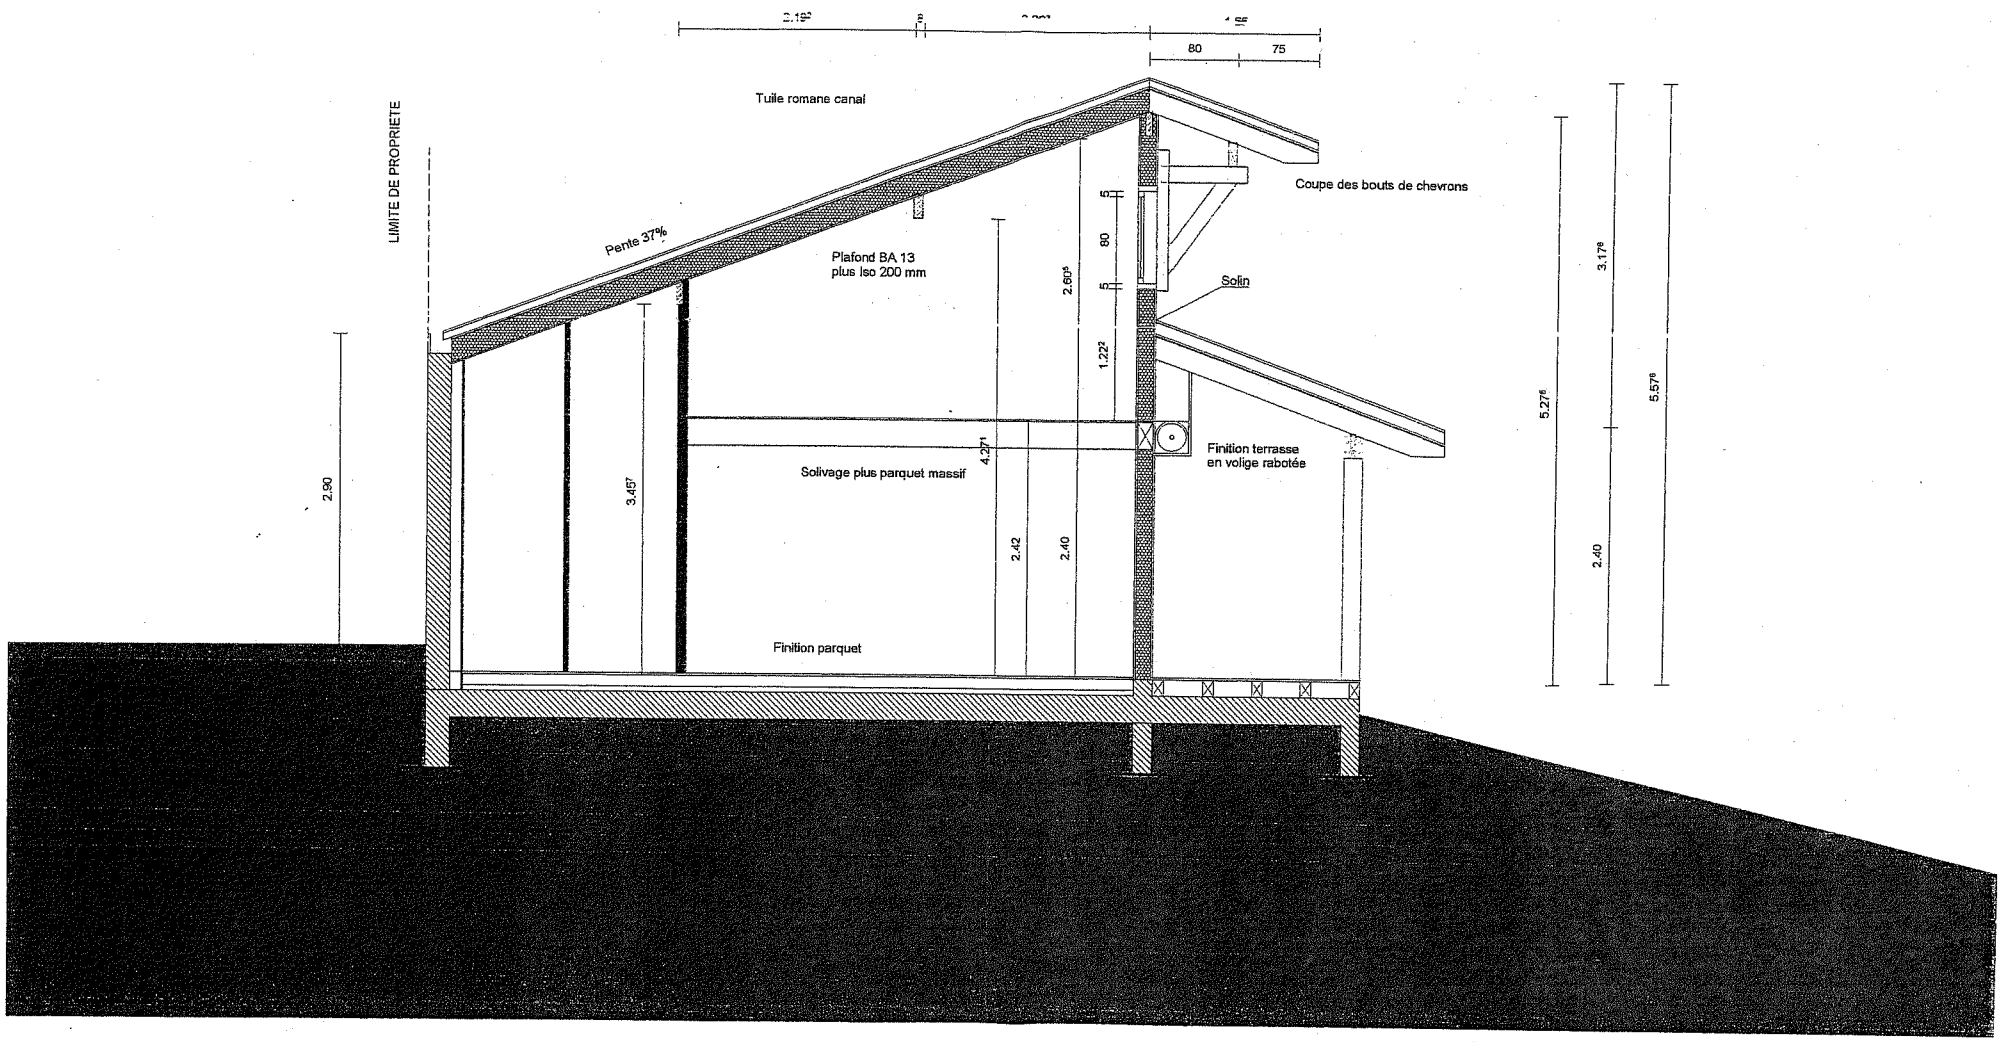

COUPE B-B
Echelle 1/50

SESSION 2007		**BREVET PROFESSIONNEL DE CHARPENTIER**		
Sujet National		**MINISTERE DE L'EDUCATION NATIONALE**		
Epreuves	**A1 et B1**	***DOSSIER TECHNIQUE***	Page	9/9

Copyright © 2026 FormaV. Tous droits réservés.

Ce document a été élaboré par FormaV© avec le plus grand soin afin d'accompagner chaque apprenant vers la réussite de ses examens. Son contenu (textes, graphiques, méthodologies, tableaux, exercices, concepts, mises en forme) constitue une œuvre protégée par le droit d'auteur.

Toute copie, partage, reproduction, diffusion ou mise à disposition, même partielle, gratuite ou payante, est strictement interdite sans accord préalable et écrit de FormaV©, conformément aux articles L.111-1 et suivants du Code de la propriété intellectuelle. Dans une logique anti-plagiat, FormaV© se réserve le droit de vérifier toute utilisation illicite, y compris sur les plateformes en ligne ou sites tiers.

En utilisant ce document, vous vous engagez à respecter ces règles et à préserver l'intégrité du travail fourni. La consultation de ce document est strictement personnelle.

Merci de respecter le travail accompli afin de permettre la création continue de ressources pédagogiques fiables et accessibles.