




Ce document a été mis en ligne par l'organisme [FormaV](#)®

Toute reproduction, représentation ou diffusion, même partielle, sans autorisation préalable, est strictement interdite.

Pour en savoir plus sur nos formations disponibles, veuillez visiter :


www.formav.co/explorer

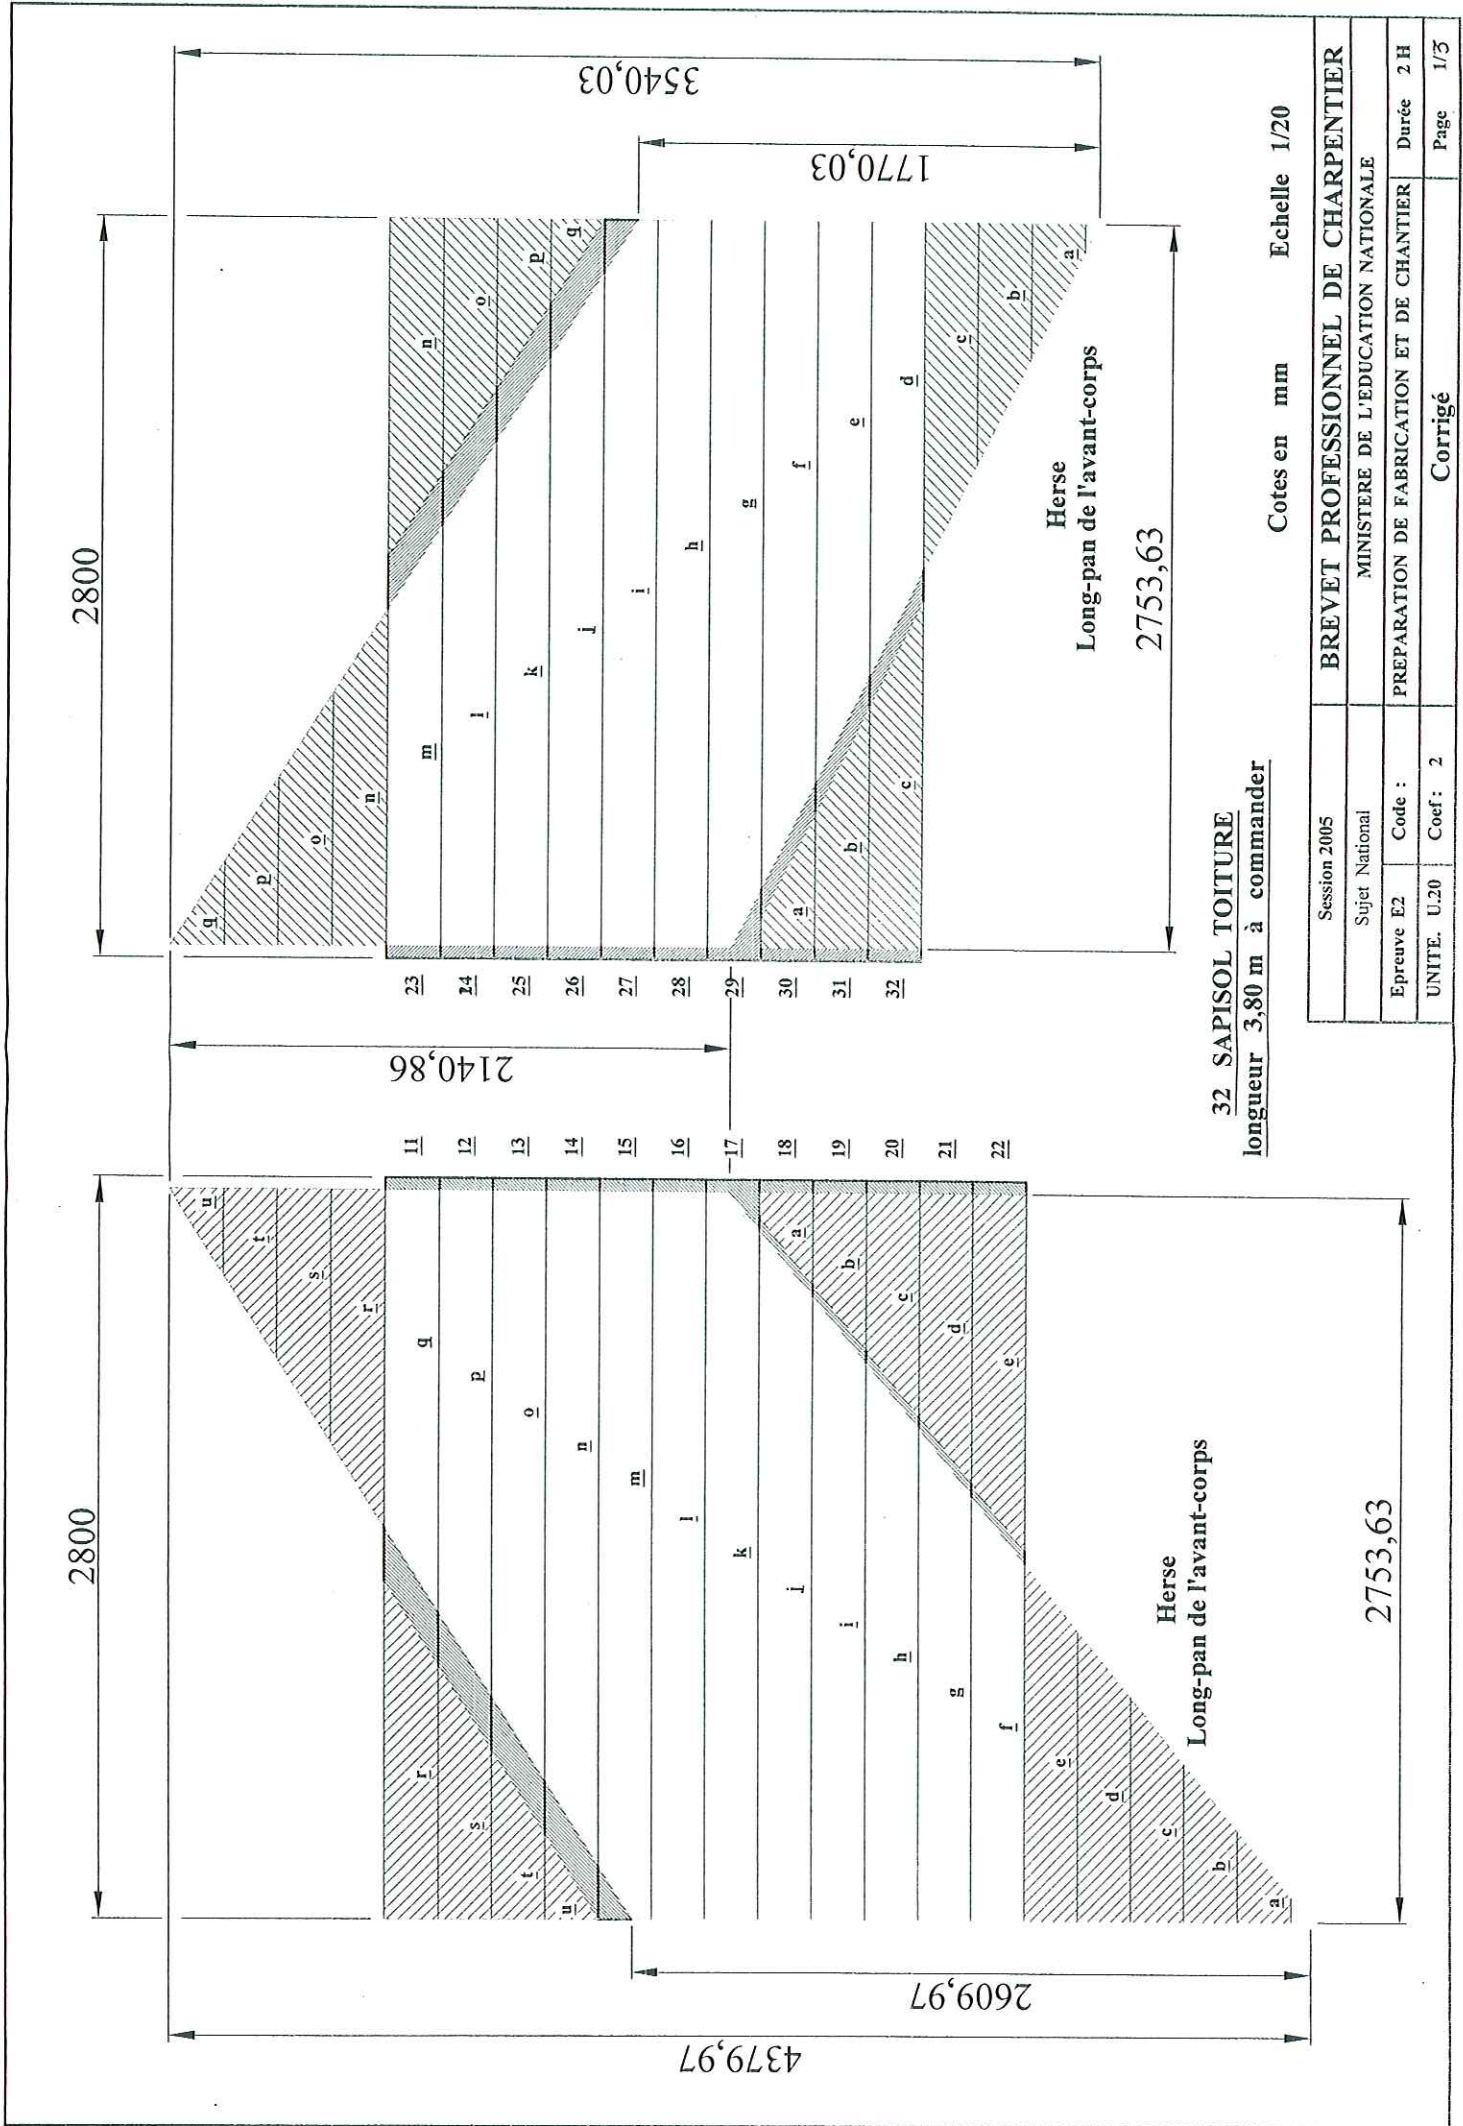

32 SAPIROL TOITURE
longueur 3,80 m à commander

Cotes en mm Echelle 1/20

Session 2005		BREVET PROFESSIONNEL DE CHARPENTIER	
Sujet National		MINISTRE DE L'EDUCATION NATIONALE	
Epreuve E2	Code :	PREPARATION DE FABRICATION ET DE CHANTIER	Durée 2 H
UNITE. U.20	Coef : 2	Corrigé	Page 1/3

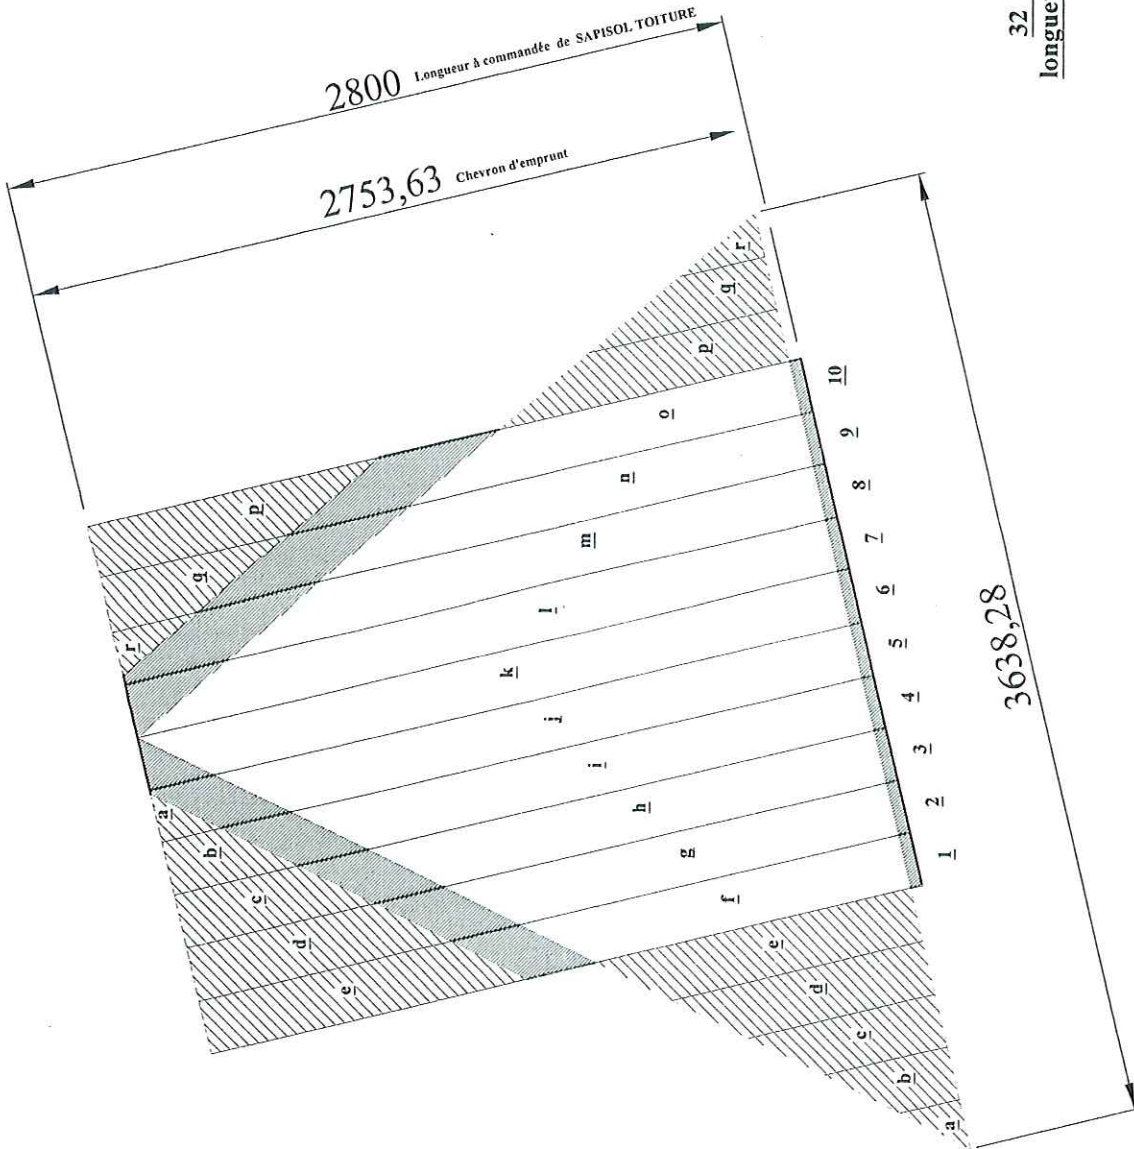

Herse
croupe de l'avant-corps

32 SAPI SOL TOITURE
longueur 3,80 m à commander

Cotes en mm Echelle 1/20

Session 2005	BREVET PROFESSIONNEL DE CHARPENTIER	
Sujet National	MINISTERE DE L'EDUCATION NATIONALE	
Epreuve E2	Code :	Durée 2 H
UNITE. U.20	Coef: 2	Page 2 / 3

Corrigé

SESSION 2005		Sujet National		Epreuve E2		Coef. 2	
BREVET PROFESSIONNEL DE CHARPENTIER				MINISTÈRE DE L'ÉDUCATION NATIONALE			
Durée 2h		PRÉPARATION DE FABRICATION ET DE CHANTIER					
Page 3 / 3		CORRIGE					

OPERATIONS	MOYENS DE LEVAGE	PREVENTION & SECURITE
1 Livraison des matériaux nécessaires au levage du chantier		
2 Répartition des palanquées suivant l'ordre de levage.		
3 Implantation des sablières.		
4 Pose, réglage et fixation des sablières.		
5 Implantation des axes de fermes et demi-ferme sur les sablières.		
6 Levage de la ferme n° I, Contreventement provisoire et réglage aplomb.		
7 Levage de la ferme n° II.		
8 Levage du fatage, des pannes de bris en treillis.		
9 Dépose du contreventement provisoire.		
10 Contrôle des aplombs et niveau des fermes I & II.		
11 Levage de la ferme tronquée I et pannes de bris en treillis.		
12 Levage ½ fermes de croupe.		
13 Levage de la ferme tronquée II et pannes de bris en treillis.		
14 Levage ½ fermes de croupe.		
15 Contrôle des aplombs et niveau des fermes tronquées I & II et des ½ fermes de croupe.		
16 Fixation des fermes et ½ fermes en pied.		
17 Levage des arêtiers de bris.		
18 Levage et fixation des arbalétriers de jouée.		
19 Levage des cours de panne de bris.		
20 Contrôle des alignements et dégauchissement des cours de panne de bris.		
21 Fixation des pannes de bris.		
22 Levage des arêtiers de terrasse.		
23 Contrôle et fixation des arêtiers de terrasse.		
24 Levage du fatage de l'avant-corps, étaiement provisoire		
25 Levage des arêtiers de la croupe biaisée.		
26 Levage des noues.		
27 Contrôle des alignements et fixation de l'avant-corps.		
28		
29		
30		
31		
32		
33		

PROPOSITION DE CORRIGE

Copyright © 2026 FormaV. Tous droits réservés.

Ce document a été élaboré par FormaV® avec le plus grand soin afin d'accompagner chaque apprenant vers la réussite de ses examens. Son contenu (textes, graphiques, méthodologies, tableaux, exercices, concepts, mises en forme) constitue une œuvre protégée par le droit d'auteur.

Toute copie, partage, reproduction, diffusion ou mise à disposition, même partielle, gratuite ou payante, est strictement interdite sans accord préalable et écrit de FormaV®, conformément aux articles L.111-1 et suivants du Code de la propriété intellectuelle. Dans une logique anti-plagiat, FormaV® se réserve le droit de vérifier toute utilisation illicite, y compris sur les plateformes en ligne ou sites tiers.

En utilisant ce document, vous vous engagez à respecter ces règles et à préserver l'intégrité du travail fourni. La consultation de ce document est strictement personnelle.

Merci de respecter le travail accompli afin de permettre la création continue de ressources pédagogiques fiables et accessibles.