
Ce document a été mis en ligne par l'organisme FormaV®.

Toute reproduction, représentation ou diffusion, même partielle, sans autorisation préalable, est strictement interdite.


Pour consulter tous nos sujets d'annales et corrigés du BP Charpentier, veuillez visiter :
bpcharpentier.fr/annales-sujets-et-corriges

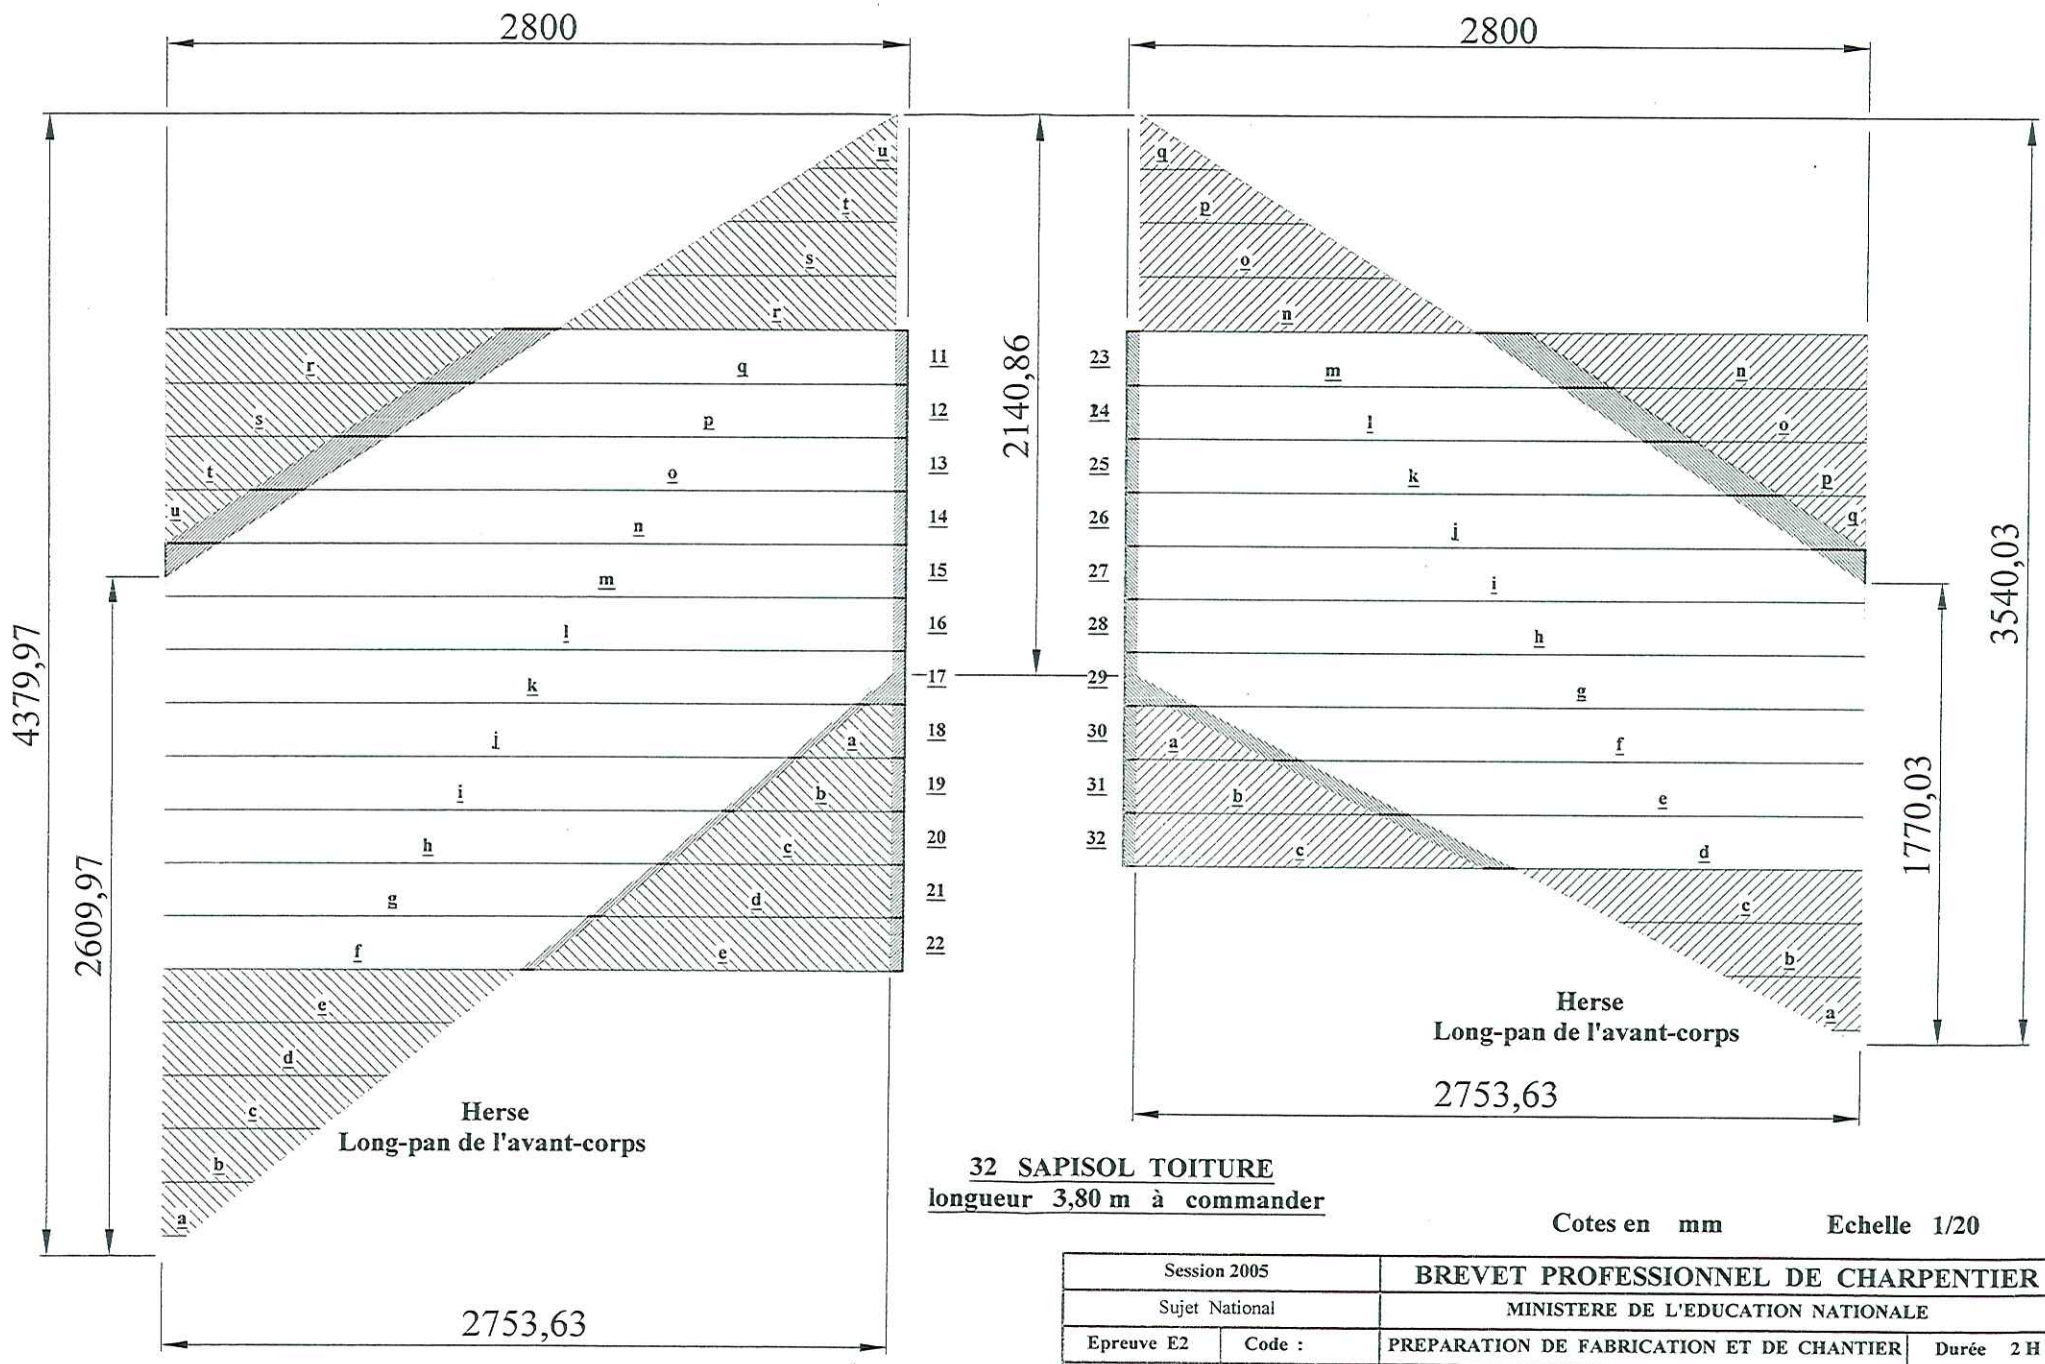

32 SAPISOL TOITURE
longueur 3,80 m à commander

Cotes en mm **Echelle 1/20**

Session 2005		BREVET PROFESSIONNEL DE CHARPENTIER	
Sujet National		MINISTERE DE L'EDUCATION NATIONALE	
Epreuve E2	Code :	PREPARATION DE FABRICATION ET DE CHANTIER	Durée 2 H
UNITE. U.20	Coef : 2	Corrigé	Page 1/3

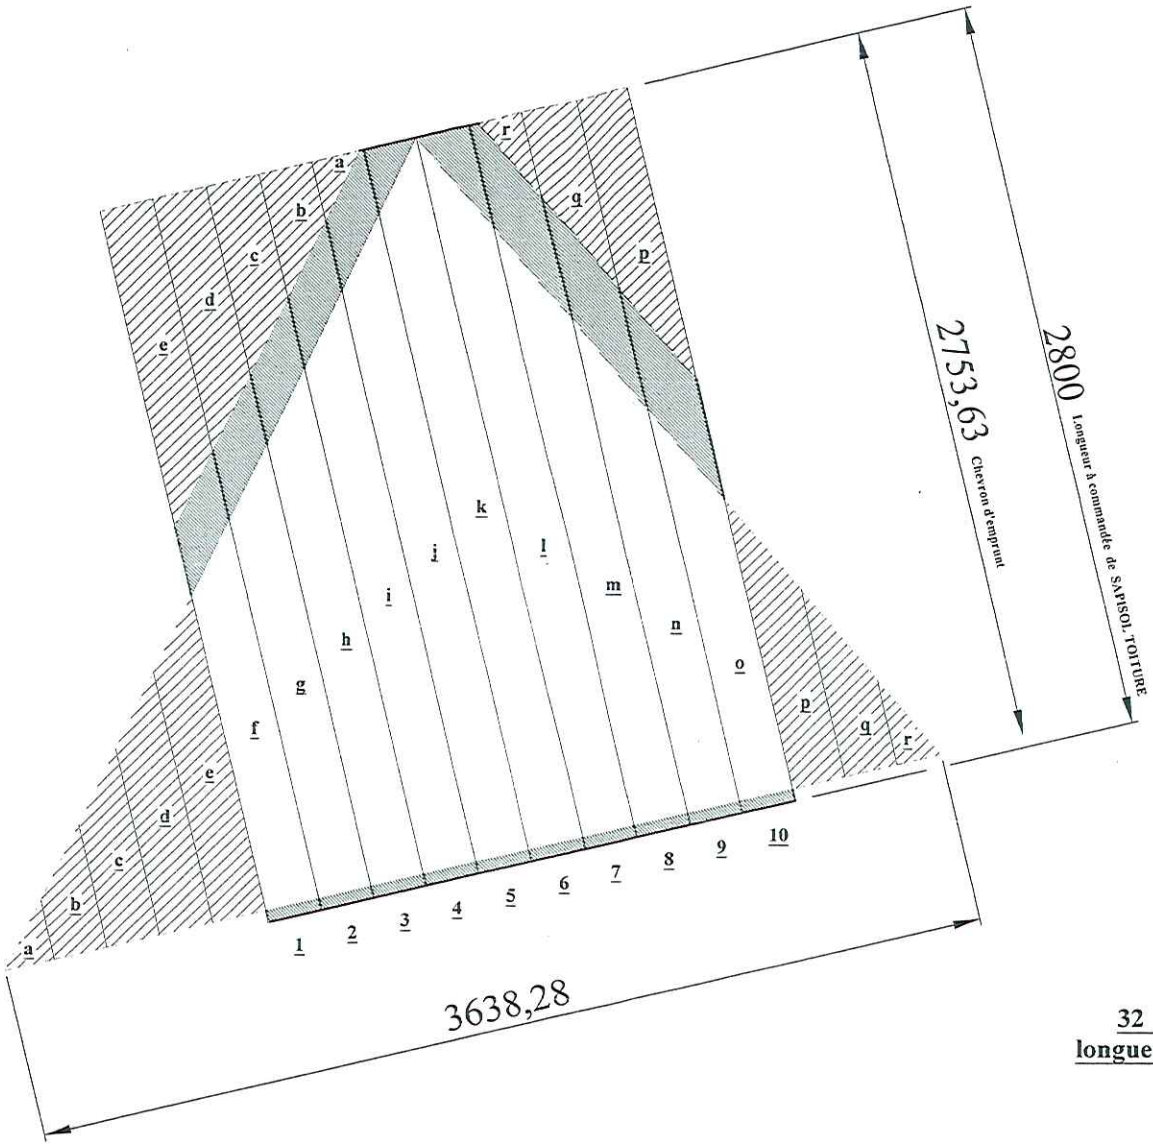

Herse
croupe de l'avant-corps

32 SAPISOL TOITURE
longueur 3,80 m à commander

Cotes en mm **Echelle 1/20**

Session 2005		BREVET PROFESSIONNEL DE CHARPENTIER	
Sujet National		MINISTERE DE L'EDUCATION NATIONALE	
Epreuve E2	Code :	PREPARATION DE FABRICATION ET DE CHANTIER	Durée 2 H
UNITE. U.20	Coef : 2	Corrigé	Page 2/3

OPERATIONS	MOYENS DE LEVAGE	PREVENTION & SECURITE
1 Livraison des matériaux nécessaires au levage du chantier		
2 Répartition des palanquées suivant l'ordre de levage.		
3 Implantation des sablières.		
4 Pose, réglage et fixation des sablières.		
5 Implantation des axes de fermes et demi-ferme sur les sablières.		
6 Levage de la ferme n° I, Contreventement provisoire et réglage aplomb.		
7 Levage de la ferme n° II.		
8 Levage du faîtage, des pannes de bris en treillis.		
9 Dépose du contreventement provisoire.		
10 Contrôle des aplombs et niveau des fermes I & II.		
11 Levage de la ferme tronquée I et pannes de bris en treillis.		
12 Levage ½ fermes de croupe.		
13 Levage de la ferme tronquée II et pannes de bris en treillis.		
14 Levage ½ fermes de croupe.		
15 Contrôle des aplombs et niveau des fermes tronquées I & II et des ½ fermes de croupe.		
16 Fixation des fermes et ½ fermes en pied.		
17 Levage des arêtiers de bris.		
18 Levage et fixation des arbalétriers de jouée.		
19 Levage des cours de panne de bris.		
20 Contrôle des alignements et dégauchissement des cours de panne de bris.		
21 Fixation des pannes de bris.		
22 Levage des arêtiers de terrasson.		
23 Contrôle et fixation des arêtiers de terrasson.		
24 Levage du faîtage de l'avant-corps, étaiement provisoire		
25 Levage des arêtiers de la croupe biaise.		
26 Levage des noues.		
27 Contrôle des alignements et fixation de l'avant-corps.		
28		
29		
30		
31		
32		
33		

PROPOSITION DE CORRIGE

Copyright © 2026 FormaV. Tous droits réservés.

Ce document a été élaboré par FormaV© avec le plus grand soin afin d'accompagner chaque apprenant vers la réussite de ses examens. Son contenu (textes, graphiques, méthodologies, tableaux, exercices, concepts, mises en forme) constitue une œuvre protégée par le droit d'auteur.

Toute copie, partage, reproduction, diffusion ou mise à disposition, même partielle, gratuite ou payante, est strictement interdite sans accord préalable et écrit de FormaV©, conformément aux articles L.111-1 et suivants du Code de la propriété intellectuelle. Dans une logique anti-plagiat, FormaV© se réserve le droit de vérifier toute utilisation illicite, y compris sur les plateformes en ligne ou sites tiers.

En utilisant ce document, vous vous engagez à respecter ces règles et à préserver l'intégrité du travail fourni. La consultation de ce document est strictement personnelle.

Merci de respecter le travail accompli afin de permettre la création continue de ressources pédagogiques fiables et accessibles.