Ce document a été mis en ligne par l'organisme FormaV®.

Toute reproduction, représentation ou diffusion, même partielle, sans autorisation préalable, est strictement interdite.

Pour consulter tous nos sujets d'annales et corrigés du BP Charpentier, veuillez visiter :
bpcharpentier.fr/annales-sujets-et-corriges

BREVET PROFESSIONNEL

CHARPENTIER

SESSION 2007

SUJET NATIONAL

Session 2007	BREVET PROFESSIONNEL DE CHARPENTIER
Sujet National	MINISTERE DE L'EDUCATION NATIONALE
	SUJET épreuve E2 U 20

MINISTERE DE L'EDUCATION NATIONALE

Nom : .....

BREVET PROFESSIONNEL DE CHARPENTIER

Prénom : .....

SUJET NATIONAL - **SESSION 2007**

N°: .....

EPREUVE **E 2** : PREPARATION DE FABRICATION ET DE CHANTIER

UNITE U.20

DUREE : 2 Heures **COEFFICIENT** : 2

Temps conseillé	Composition des dossiers	Pagination	Notation
10 min	Dossier technique	1, 2, 3, 4, 5, 6 / 6	
10 min	Dossier ressource	1, 2, 3, 4, 5, 6 / 6	
15 min	Question N° 1	2 / 6	**/ 5**
15 min	Question N° 2	2 / 6	**/ 6**
30 min	Question N° 3	3 et 4 / 6	**/ 5**
30 min	Question N° 4	3, 5 et 6 / 6	**/ 4**

Total :...../ **20**

CADRE RESERVE A L'ADMINISTRATION

NUMERO D'ANONYMAT :.....

Ce **dossier sujet et réponse,** comprend 6 pages. Pour réaliser cette épreuve, vous disposer du **dossier technique** du projet de construction d'une maison ossature bois composé de 6 pages et du **dossier ressource** de 6 pages, veuillez vérifier que vous les possédez toutes.

DOCUMENTS A RENDRE

Tous les documents seront insérés et agrafés dans cette page de garde qui servira pour la notation.

Question 1 et 2 ETABLIR LES DEBITS DE MATIERE.

A partir du dossier technique et du dossier ressource.

On vous demande de quantifier la matière pour la fabrication de mur en ossature bois.

<u>Question n°1 :</u> Vous devez établir le quantitatif des panneaux triply nécessaire, pour passer commande à votre fournisseur.

Compléter la fiche de débit ci-dessous : **/ 30**

Référence :	Nombres de panneaux	Largeur des panneaux	Longueur des panneaux	Epaisseur des panneaux	Surface en m²
Façade Sud		**1,196 m**			
Façade Nord					
Façade Ouest					
Façade Est					
Nombres total de panneaux				Surfaces totales	

Compléter la fiche de commande ci-dessous : **/ 20**

Type :	Désignation	Quantité	Prix unitaire H.T	Total H.T
	Panneau Triply ..... x ..... Ep		**5,50 €**	
			Total H.T.	
			T.V.A. 19.6 %	
			Total T.T.C.	

<u>Question n°2 :</u> Vous devez établir le quantitatif nécessaire de laine de verre et de lambourdes de 40 x 50 mm, placé tous les 59 cm. Pour réaliser le doublage intérieur de l'ensemble.

Compléter ci-dessous, la fiche de débit des lambourdes : **/ 30**

Référence :	Nombres lambourdes	Hauteur En cm	Epaisseur En cm	Longueur en m	Total En ml
Façade Sud				5.00 m	
Façade Nord				5.00 m	
Façade Ouest				5.00 m	
Façade Est				5.00 m	
				Total :	

Compléter ci-dessous, la fiche de débit pour la laine de verre : **/ 30**

<u>ATTENTION : Le doublage intérieur à une hauteur de 2,50 m sous plafond.</u>

Référence :	Nombres de panneaux	Largeur des panneaux	Longueur des panneaux	Epaisseur des panneaux	Surface en m²
Façade Sud					
Façade Nord					
Façade Ouest					
Façade Est					
Nombres total de panneaux				Surfaces totales	

Question n°3 : ETABLIR UN PROCESSUS DE FABRICATION.

- A partir du dossier technique et des informations ci-dessous.

On vous demande d'établir le processus de fabrication de mur en ossature bois de la façade Nord.

- Pour cela vous disposez d'un apprenti, pour la circonstance l'apprenti s'appelle Pierre (indiqué **P**) et vous Jacques (indiqué **J**)

On vous donne :

Un plan de production à l'échelle 1 / 50° (page 3/6 dossier ressource)

- Un parc machine fixe dans un atelier :

SCP Scie Circulaire à Panneau.
SCR Scie circulaire Radiale.
SR Scie à ruban.
RAV Raboteuse 4 faces.

- Un parc machine portative :

SCC Scie Circulaire de Chantier de 80 mm.
PE Perceuse de Charpente.
PB Perforateur à béton.
CL.100 Cloueur Pneumatique de 100 mm.
CL.50 Cloueur Pneumatique de 50 mm.

- Pour l'exécution manuelle indiquer par un **M**

Vous devez indiquer dans l'ordre chronologique, les opérations de fabrication des 2 panneaux de la façade Nord, tout en répartissant les taches de chacune des personnes avec le matériel qu'elles utilisent. (page 4)

Total :	**/ 50**
Le processus de fabrication est complet et pertinent.	/ 10
La chronologie des taches est compatible avec les données.	/ 30
Les matériaux sont correctement employés au bon moment.	/ 10

Question n°4 : ETABLIR UN PROCESSUS DE LEVAGE.

- A partir du dossier technique et des informations ci-dessous.

On vous demande d'établir le processus de levage des murs en ossature bois du bâtiment.

- Pour cela vous disposez d'un apprenti, pour la circonstance l'apprenti s'appelle Pierre
(indiqué **P**) , d'un ouvrier qualifié Franck (indiqué **F**) et vous Jacques (indiqué **J**)

- Pour lever les panneaux, vous disposez d'un camion grue avec un bras de 9 m, la grue sera conduite par Jacques.

Vous disposez d'une aire de stockage pour les panneaux, afin éviter encombrement de la plate forme de travail (voir plan de masse page 2 / 6 du dossier technique)
Vous disposez d'un échafaudage de pied, pour la protection du chantier et du levage, celui-ci est sur le plateau du petit camion et il est composé de tous les éléments nécessaires pour la mise en protection de tout le bâtiment.
Vous disposez du même parc machine portative que pour la question N°3, et en plus :

- **LM** lunette de maçon pour faire les niveaux.
- **PB** Perforateur à béton.
- Pour l'exécution manuelle indiquer par un **M**.

Vous devez indiquer le sens de levage des panneaux, positionner le camion grue afin optimiser levage et positionner les éléments de protection. (page 5)

Vous devez indiquer dans l'ordre chronologique, les opérations de levage des panneaux, tout en répartissant les taches de chacune des personnes avec le matériel qu'elles utilisent. (page 6)

Total :	**/ 40**
Le processus de mise en protection est complet et pertinent.	/ 5
Le processus du levage est complet et pertinent.	/ 5
La chronologie du levage est compatible avec les données.	/ 20
Les matériaux et matériels sont correctement employés au bon moment.	/ 10

Document réponse

Question N°3 ETABLIR UN PROCESSUS DE FABRICATION

« Début de la chaîne »

Triage des montants et des lisses par **P**


Chargement des panneaux Sur le camion grue par **P et J**


« Fin de la chaîne »

Document réponse Question N°4

ETABLIR LE SENS DE LEVAGE, POSITIONNER LE CAMION GRUE.

POSITIONNER LES ELEMENTS DE PROTECTION.

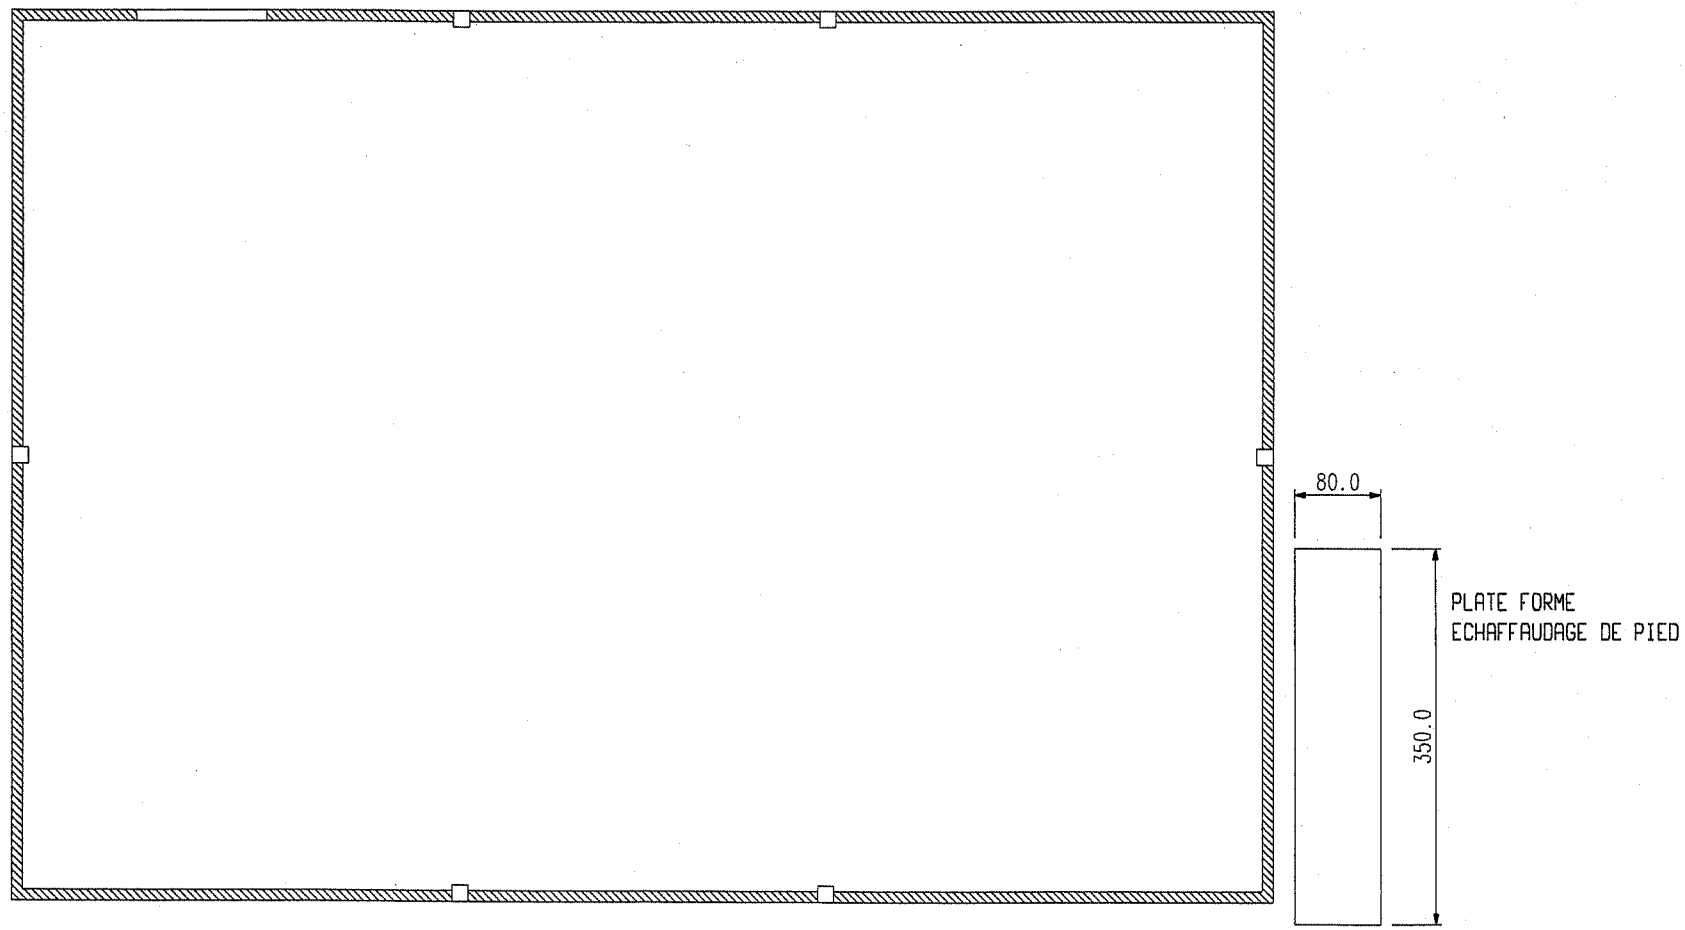

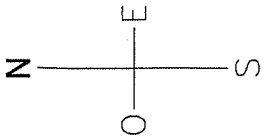

ECHELLE 1/50°

Document réponse

Question N°4 ETABLIR UN PROCESSUS DE LEVAGE

L'équipe est composée de Pierre **P**, Franck **F**, et Jacques **J**.
Les panneaux sont stockés sur l'aire de stockage dans l'ordre de votre levage.

Mise en place des protections périphériques. ⟶

Copyright © 2026 FormaV. Tous droits réservés.

Ce document a été élaboré par FormaV© avec le plus grand soin afin d'accompagner chaque apprenant vers la réussite de ses examens. Son contenu (textes, graphiques, méthodologies, tableaux, exercices, concepts, mises en forme) constitue une œuvre protégée par le droit d'auteur.

Toute copie, partage, reproduction, diffusion ou mise à disposition, même partielle, gratuite ou payante, est strictement interdite sans accord préalable et écrit de FormaV©, conformément aux articles L.111-1 et suivants du Code de la propriété intellectuelle. Dans une logique anti-plagiat, FormaV© se réserve le droit de vérifier toute utilisation illicite, y compris sur les plateformes en ligne ou sites tiers.

En utilisant ce document, vous vous engagez à respecter ces règles et à préserver l'intégrité du travail fourni. La consultation de ce document est strictement personnelle.

Merci de respecter le travail accompli afin de permettre la création continue de ressources pédagogiques fiables et accessibles.