



Ce document a été mis en ligne par l'organisme [FormaV](#)®

Toute reproduction, représentation ou diffusion, même partielle, sans autorisation préalable, est strictement interdite.

Pour en savoir plus sur nos formations disponibles, veuillez visiter :


[www.formav.co/explorer](http://www.formav.co/explorer)

# CORRIGE


Ces éléments de correction n'ont qu'une valeur indicative. Ils ne peuvent en aucun cas engager la responsabilité des autorités académiques, chaque jury est souverain.

**DETAIL DE LA PLAQUETTE D'ARRIVEE**

Echelle: 1/2

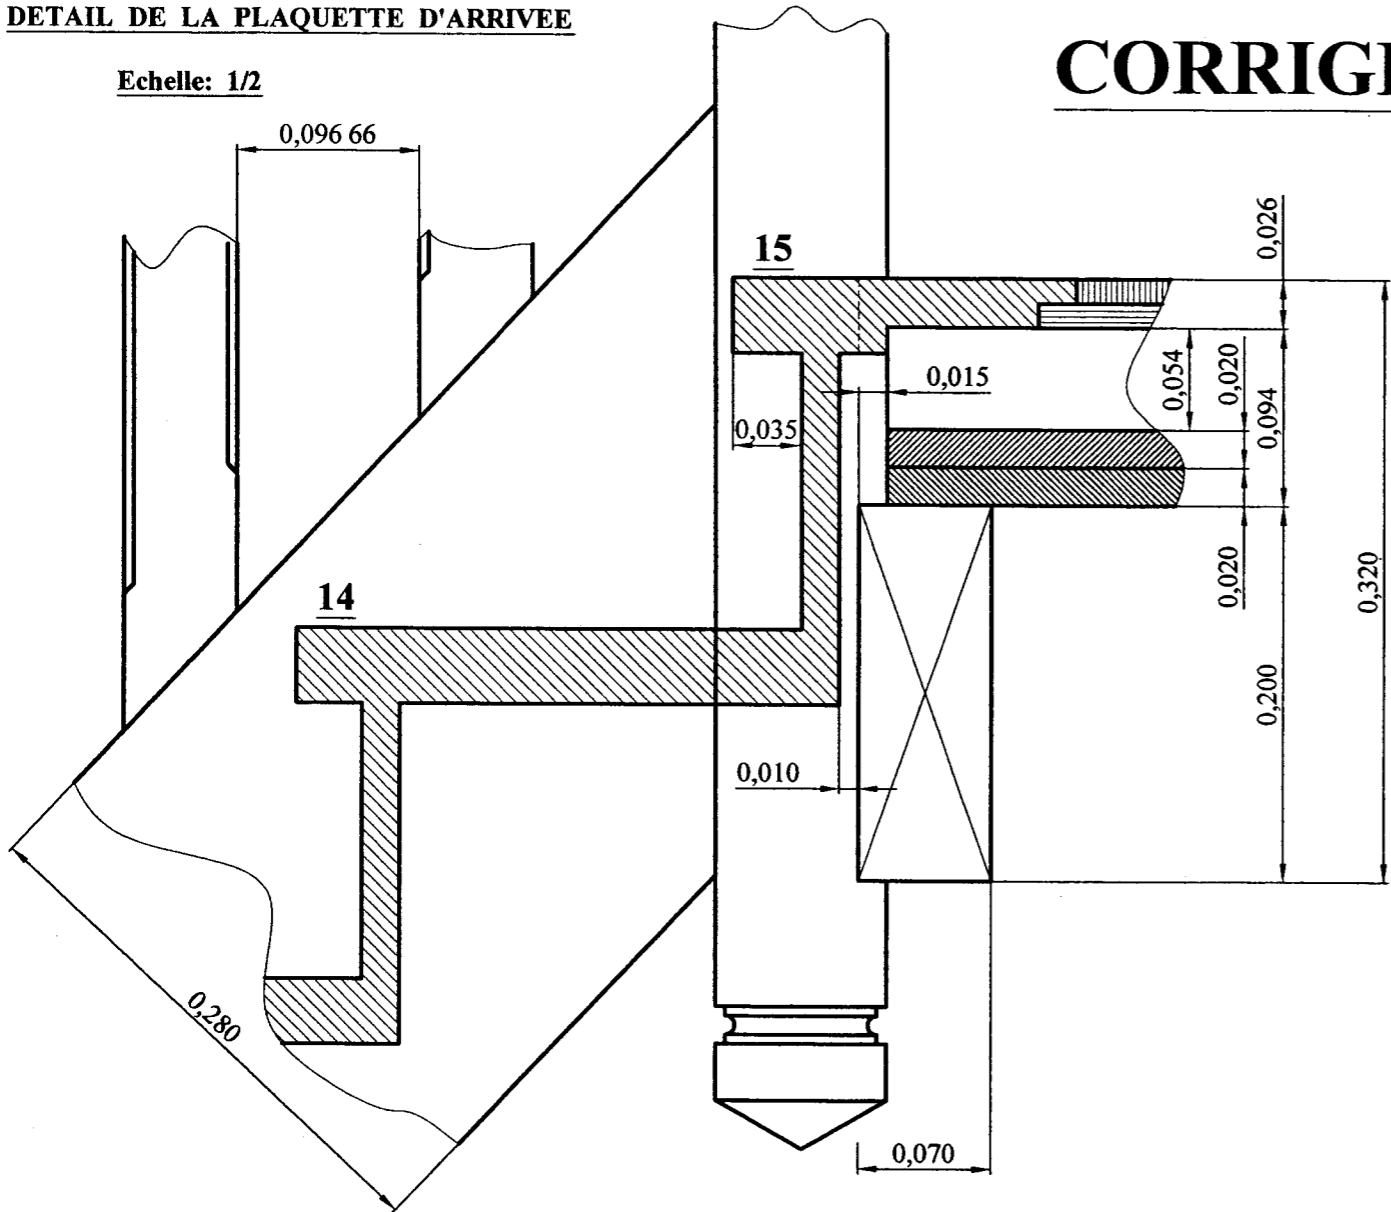


**CORRIGE**

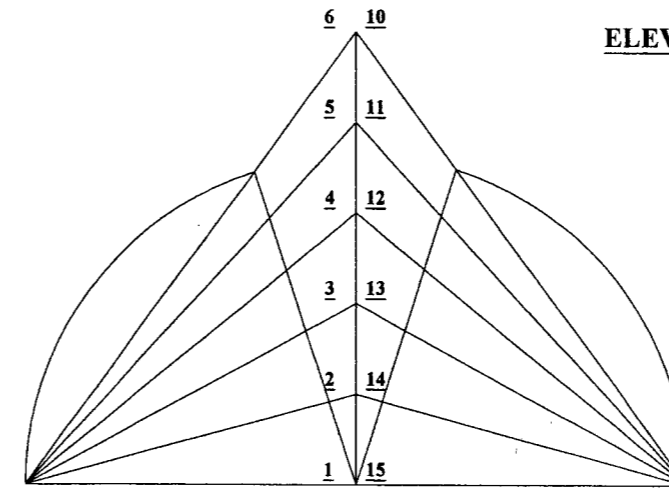


**HERSES**

**ELEVATION DU GARDE-CORPS**

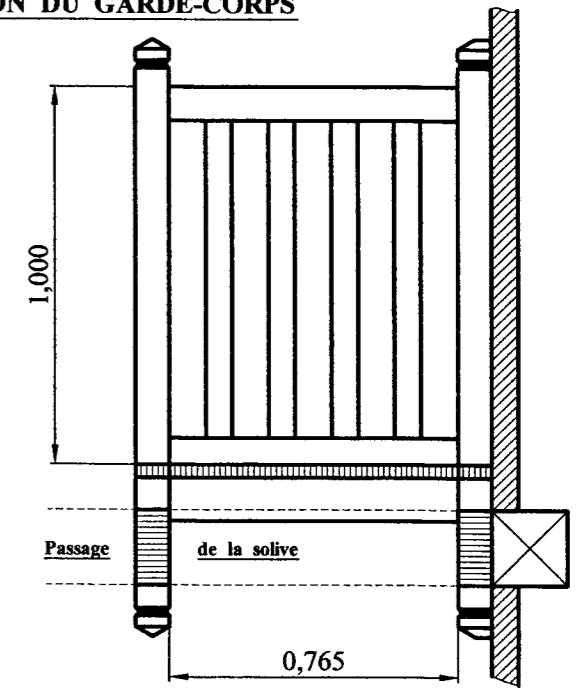


**Sections des bois**

<b>Marches</b>	Epaisseur 35 mm
<b>Contremarches</b>	Epaisseur 20 mm
<b>Limons</b>	Epaisseur 70 mm
<b>Mains courantes</b>	70 x 90 mm
<b>Balustres</b>	36 x 60 mm
<b>Poteaux</b>	90 x 90 mm
<b>Crémaillères</b>	Epaisseur 40 mm
<b>Lisse</b>	70 x 220 mm
<b>Solive d'arrivée</b>	80 x 200 mm

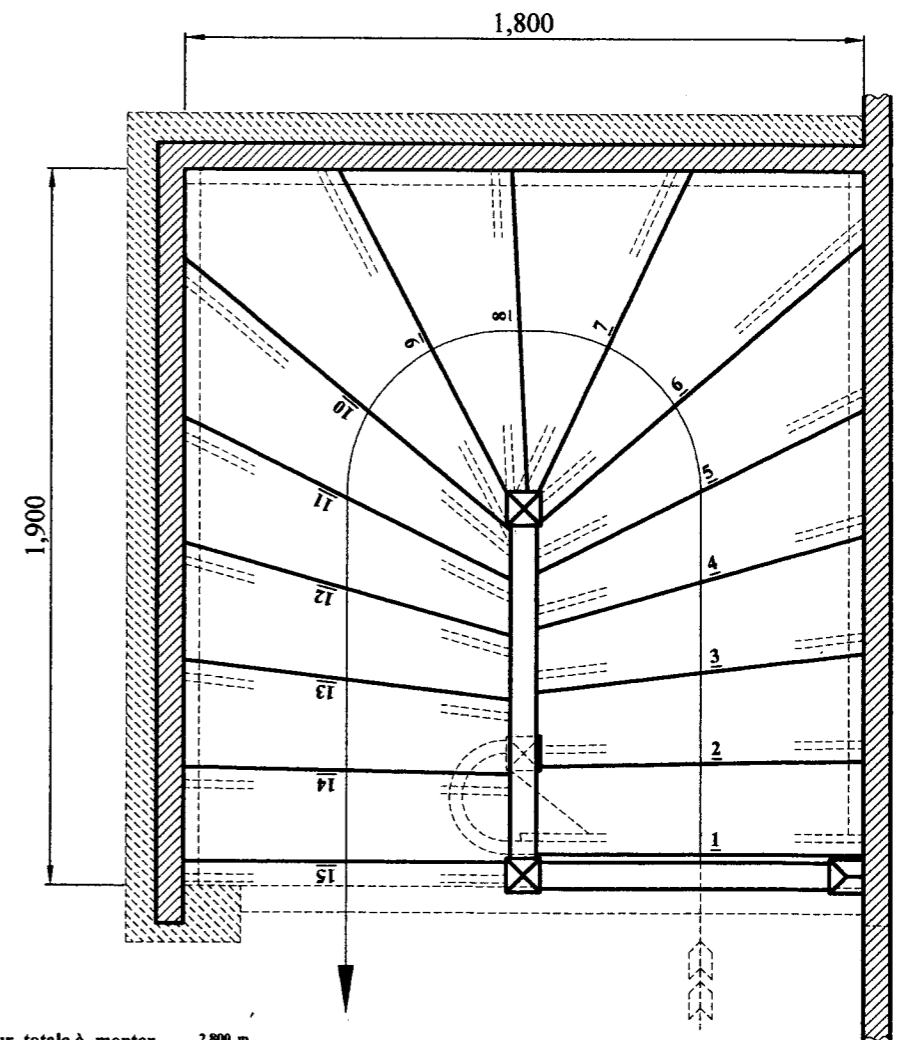

**VUE EN PLAN**

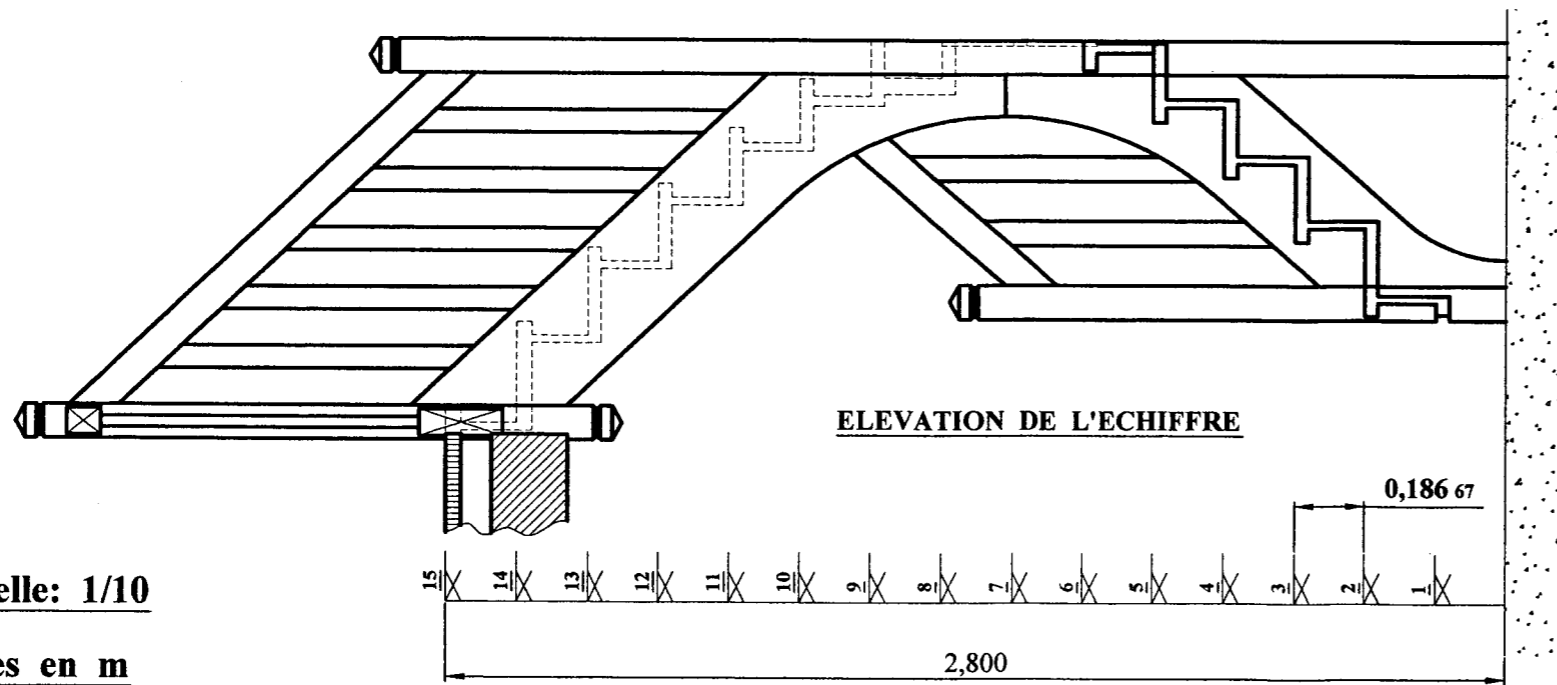

**ELEVATION DE L'ECHIFFRE**

<b>Hauteur totale à monter</b>	2,800 m
<b>Nombre de marches</b>	15
<b>Hauteur de marches</b>	0,18667 m
<b>Girons</b>	0,240 m
<b>Pas moyen</b>	0,614 m

Echelle: 1/10

Cotes en m

Session 2004		BREVET PROFESSIONNEL DE CHARPENTIER	
Sujet National		MINISTERE DE L'EDUCATION NATIONALE	
Epreuve E1 B1	Code :	REALISATION DES PLANS D'EXECUTION	Durée 3h
UNITE U.12	Coef : 2	CORRIGE	Page 1/1

Copyright © 2026 FormaV. Tous droits réservés.

Ce document a été élaboré par FormaV® avec le plus grand soin afin d'accompagner chaque apprenant vers la réussite de ses examens. Son contenu (textes, graphiques, méthodologies, tableaux, exercices, concepts, mises en forme) constitue une œuvre protégée par le droit d'auteur.

Toute copie, partage, reproduction, diffusion ou mise à disposition, même partielle, gratuite ou payante, est strictement interdite sans accord préalable et écrit de FormaV®, conformément aux articles L.111-1 et suivants du Code de la propriété intellectuelle. Dans une logique anti-plagiat, FormaV® se réserve le droit de vérifier toute utilisation illicite, y compris sur les plateformes en ligne ou sites tiers.

En utilisant ce document, vous vous engagez à respecter ces règles et à préserver l'intégrité du travail fourni. La consultation de ce document est strictement personnelle.

Merci de respecter le travail accompli afin de permettre la création continue de ressources pédagogiques fiables et accessibles.