



Ce document a été mis en ligne par l'organisme [FormaV](#)®

Toute reproduction, représentation ou diffusion, même partielle, sans autorisation préalable, est strictement interdite.

Pour en savoir plus sur nos formations disponibles, veuillez visiter :

[www.formav.co/explorer](http://www.formav.co/explorer)

Sujet National

SESSION: 2006

**Brevet Professionnel  
CHARPENTIER**

**EPREUVE E2 – U20:**


**PREPARATION  
DE FABRICATION ET DE CHANTIER.**

**Ecrit**


**DOSSIER TECHNIQUE  
DOSSIER RESSOURCES**

CONTENU	CONSIGNES
<p>1/4 Plan de masse</p> <p>2/4 Coupe A</p> <p>3/4 Plan des combles</p> <p>4/4 Document constructeur (abaque grue)</p>	<p>Ce Dossier Technique / Ressources sera remis au Candidat en même temps que le sujet de l'épreuve E2 ainsi que le Dossier Technique commun aux épreuves E1 et E2</p> <p><b>DURÉE: 2 h00 Coef.: 2</b></p>

# PLAN DE MASSE

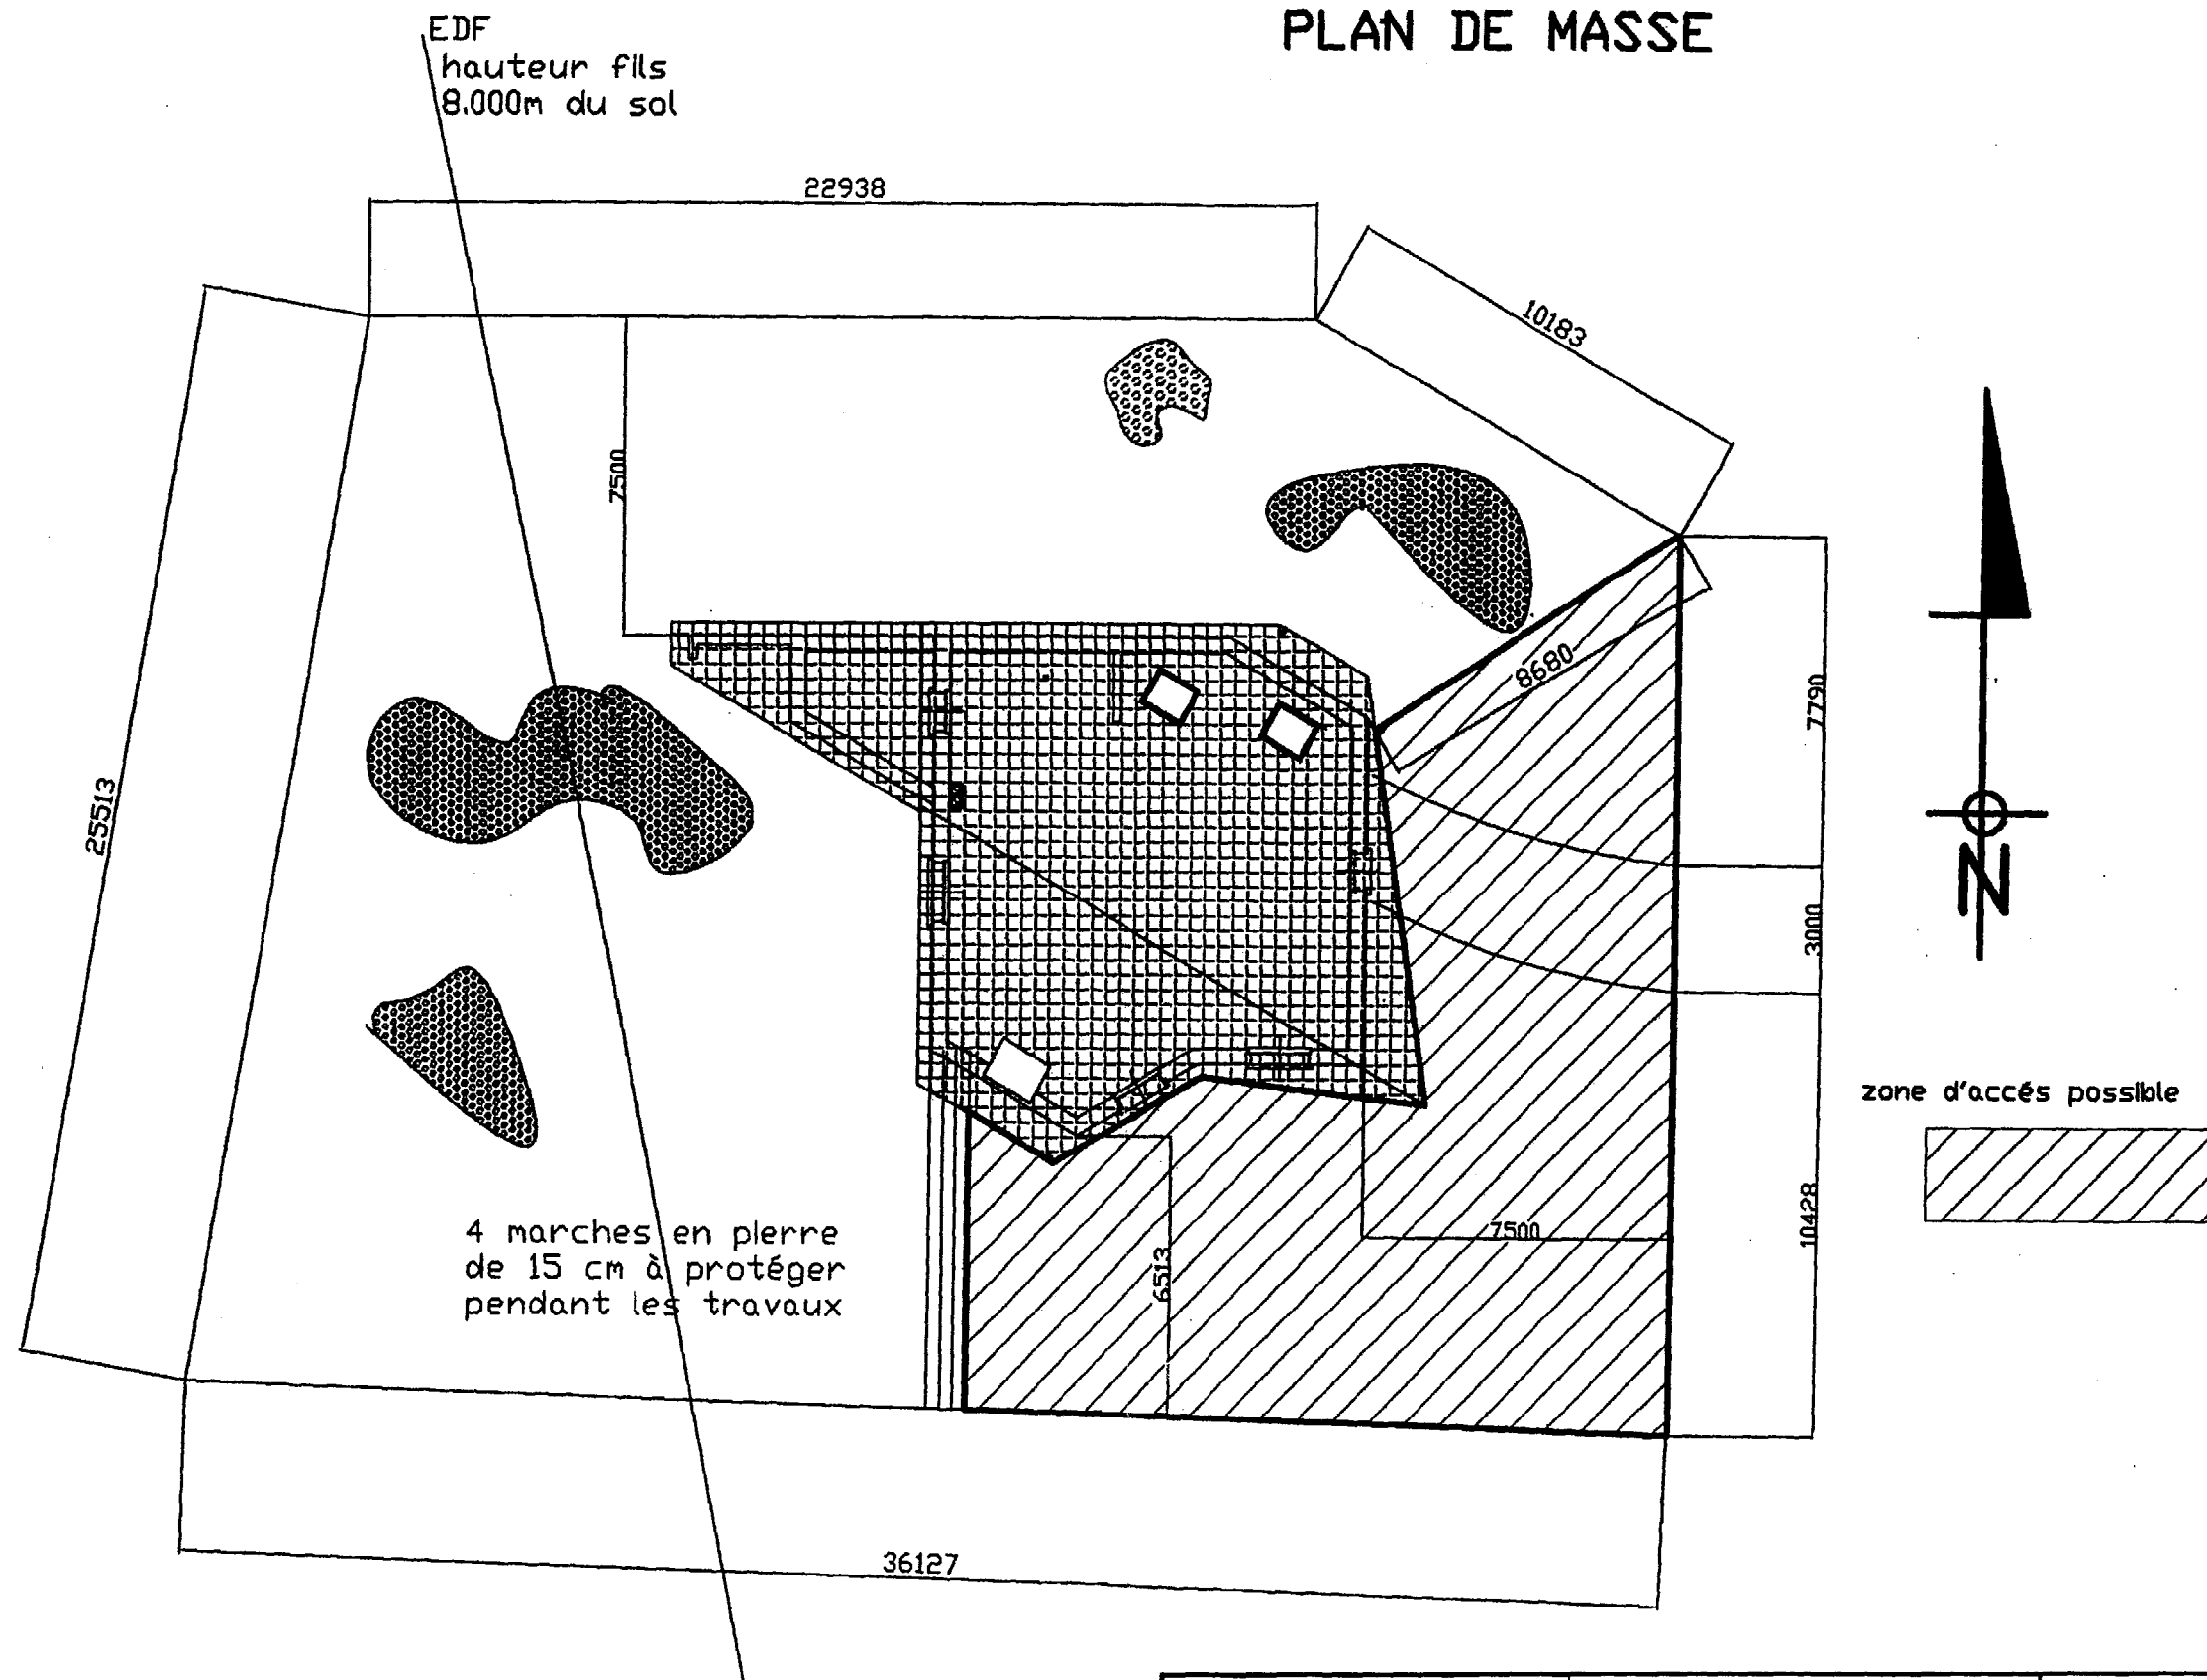

Sujet National	SESSION 2006	DOSSIER TECHNIQUE	Tirages:
Brevet Professionnel CHARPENTIER		CODE EXAMEN:	
Epreuve: E2 Préparation de fabrication et de chantier		Durée: 2H00 Coef: 2	
		Page 1/4	

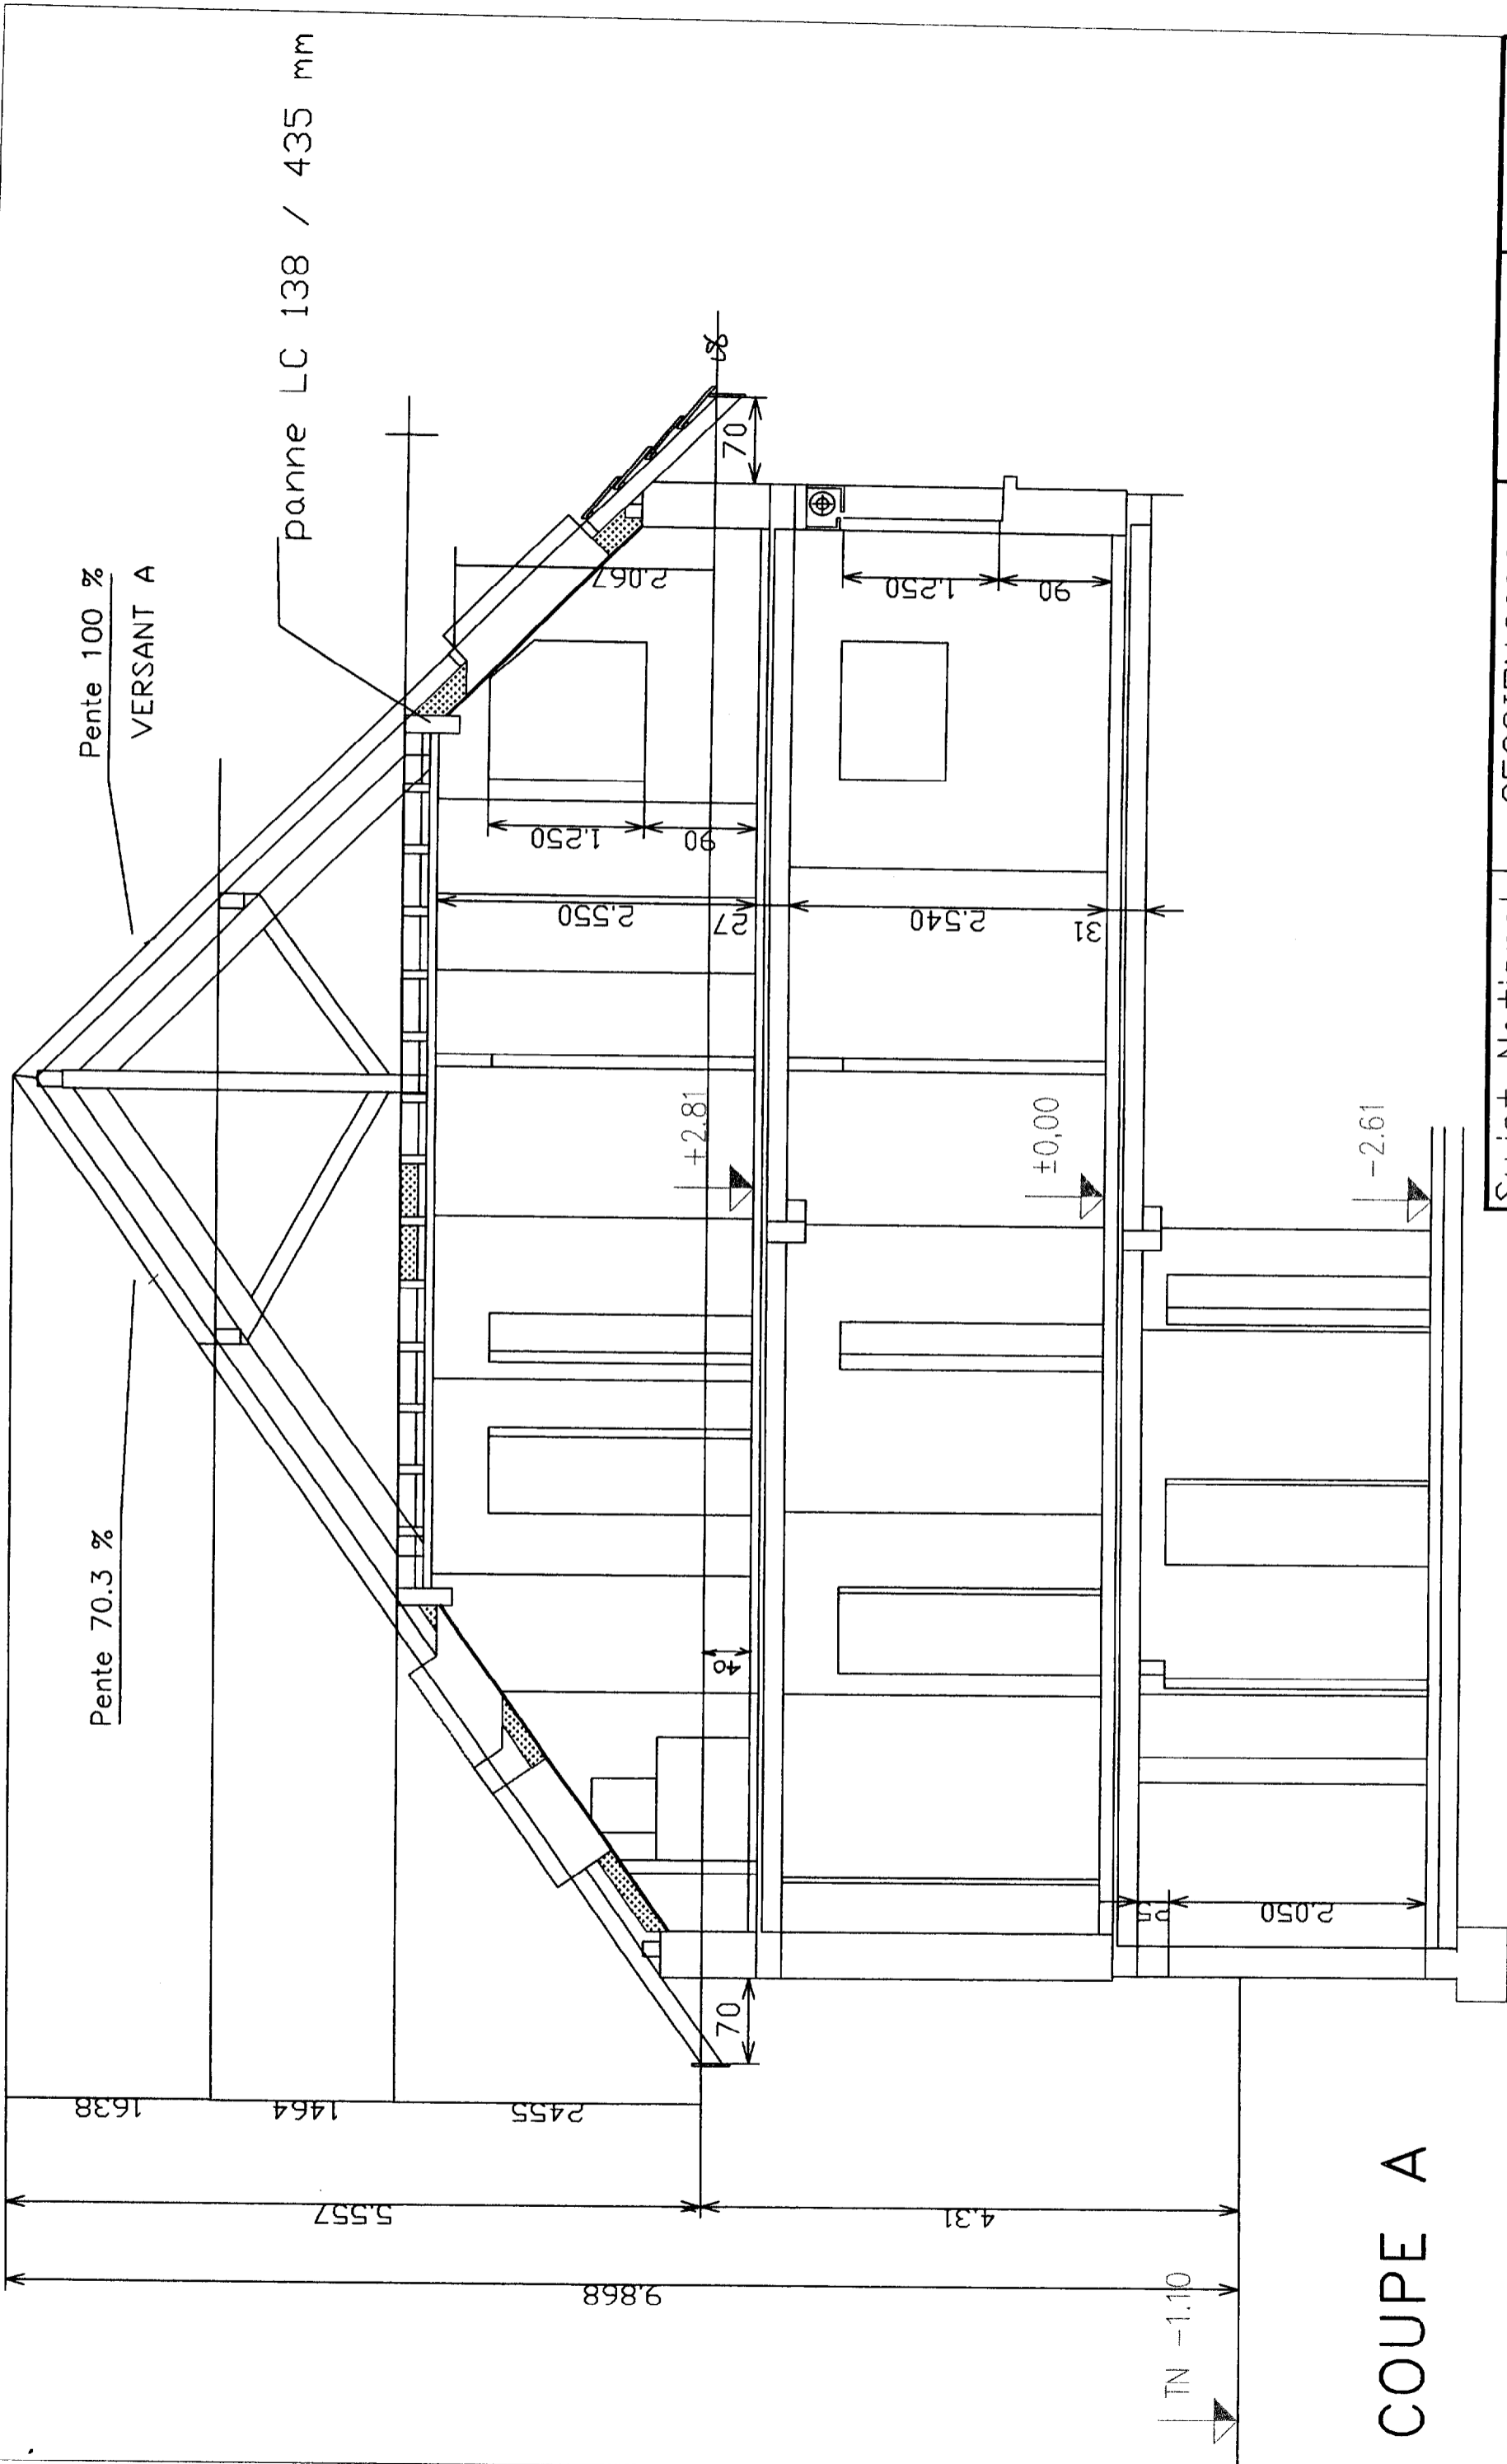

Pente 100 %  
VERSANT A

panne LC 138 / 435 mm

Pente 70.3 %

COUPE A

Ech: 1/50

Sujet National	SESSION 2006	DOSSIER TECHNIQUE	Tirages:
Brevet Professionnel CHARPENTIER		CODE EXAMEN:	
Epreuve: E2 Préparation de fabrication et de chantier		Durée: 2H00	
		Coef: 2	
		Page	2 / 4

Copyright © 2026 FormaV. Tous droits réservés.

Ce document a été élaboré par FormaV® avec le plus grand soin afin d'accompagner chaque apprenant vers la réussite de ses examens. Son contenu (textes, graphiques, méthodologies, tableaux, exercices, concepts, mises en forme) constitue une œuvre protégée par le droit d'auteur.

Toute copie, partage, reproduction, diffusion ou mise à disposition, même partielle, gratuite ou payante, est strictement interdite sans accord préalable et écrit de FormaV®, conformément aux articles L.111-1 et suivants du Code de la propriété intellectuelle. Dans une logique anti-plagiat, FormaV® se réserve le droit de vérifier toute utilisation illicite, y compris sur les plateformes en ligne ou sites tiers.

En utilisant ce document, vous vous engagez à respecter ces règles et à préserver l'intégrité du travail fourni. La consultation de ce document est strictement personnelle.

Merci de respecter le travail accompli afin de permettre la création continue de ressources pédagogiques fiables et accessibles.