
Ce document a été mis en ligne par l'organisme FormaV®.

Toute reproduction, représentation ou diffusion, même partielle, sans autorisation préalable, est strictement interdite.

Pour consulter tous nos sujets d'annales et corrigés du BP Charpentier, veuillez visiter :
bpcharpentier.fr/annales-sujets-et-corriges


COUPES A ET B

Echelle 1/50

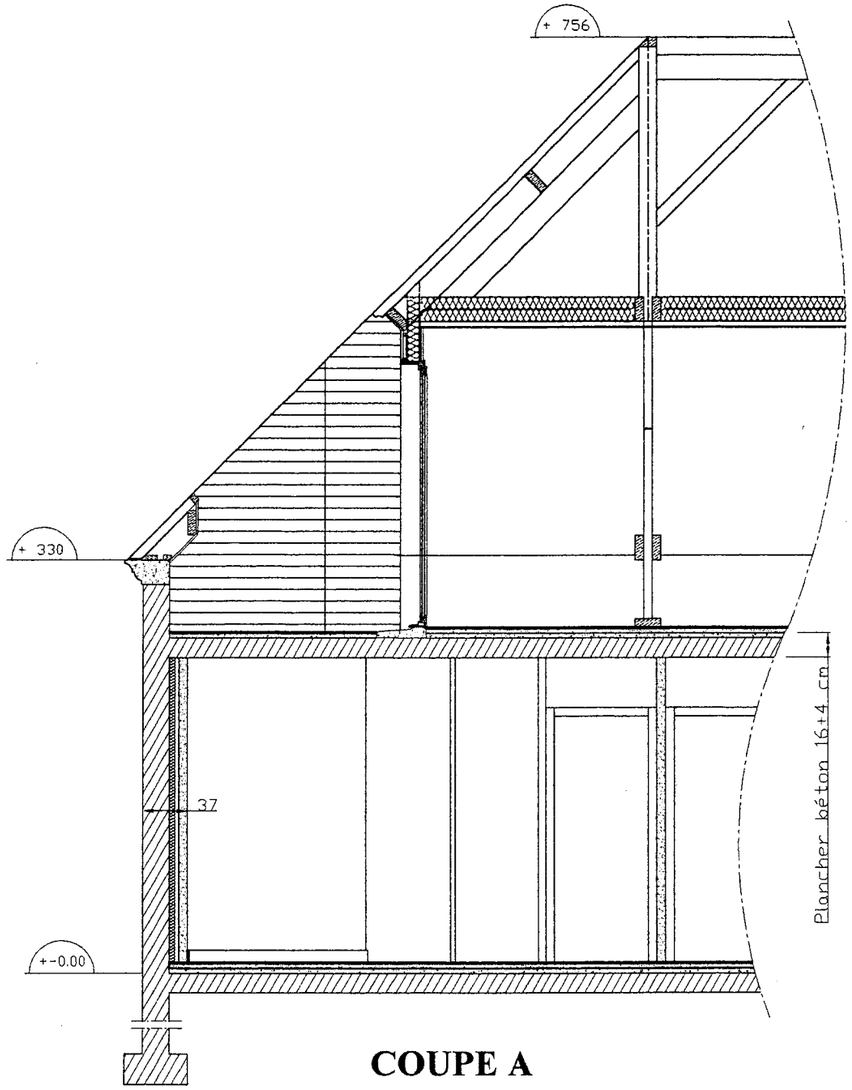


COUPE A

Enduit extérieur suivant le ton E3 et ouvertures suivant les tons M1 ou M7 du nuancier de Maine et Loire.

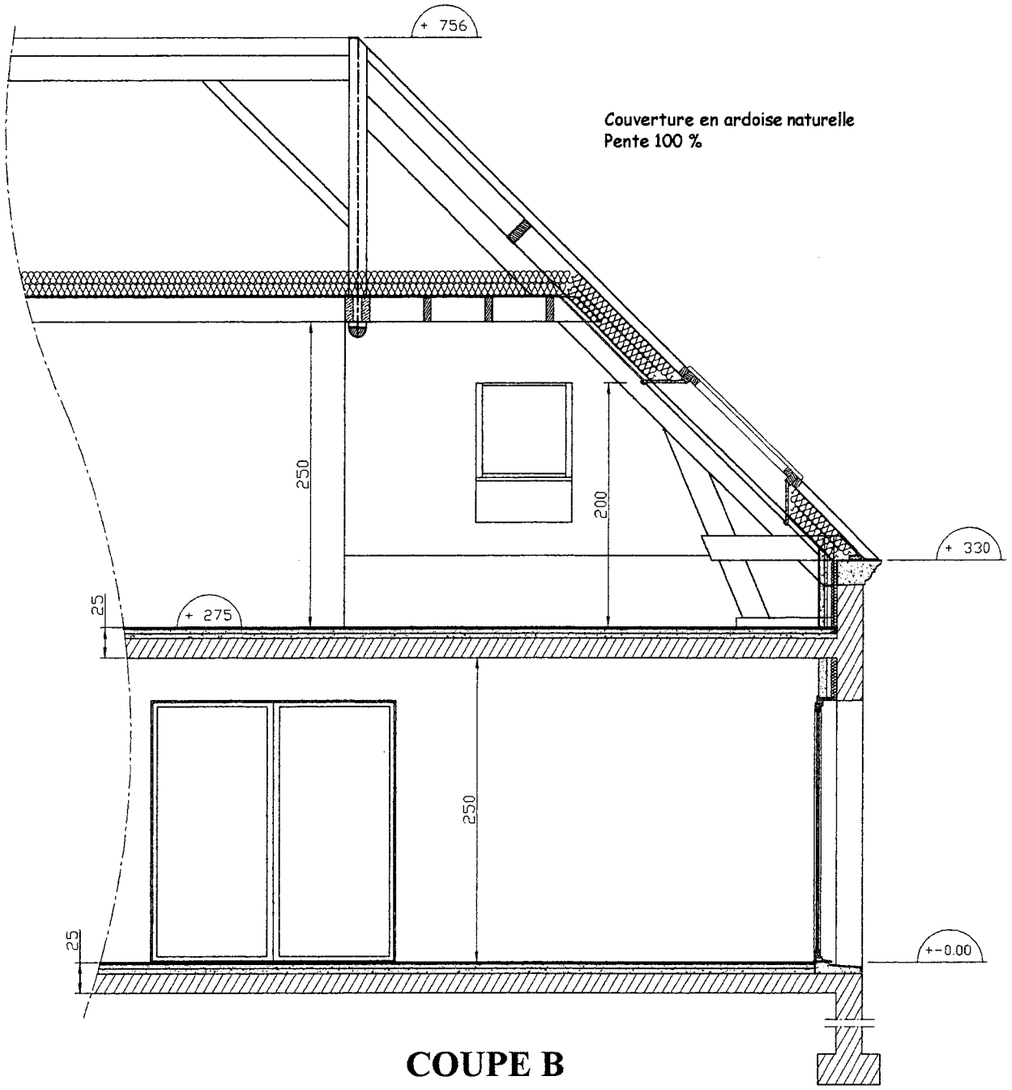


COUPE B

DETAIL DE LA CORNICHE

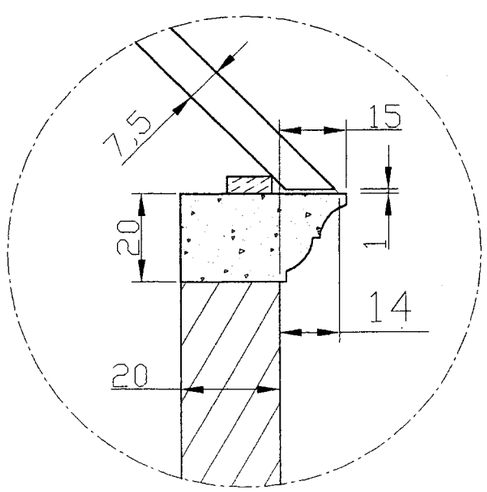


COUPES C ET D

Echelle 1/50

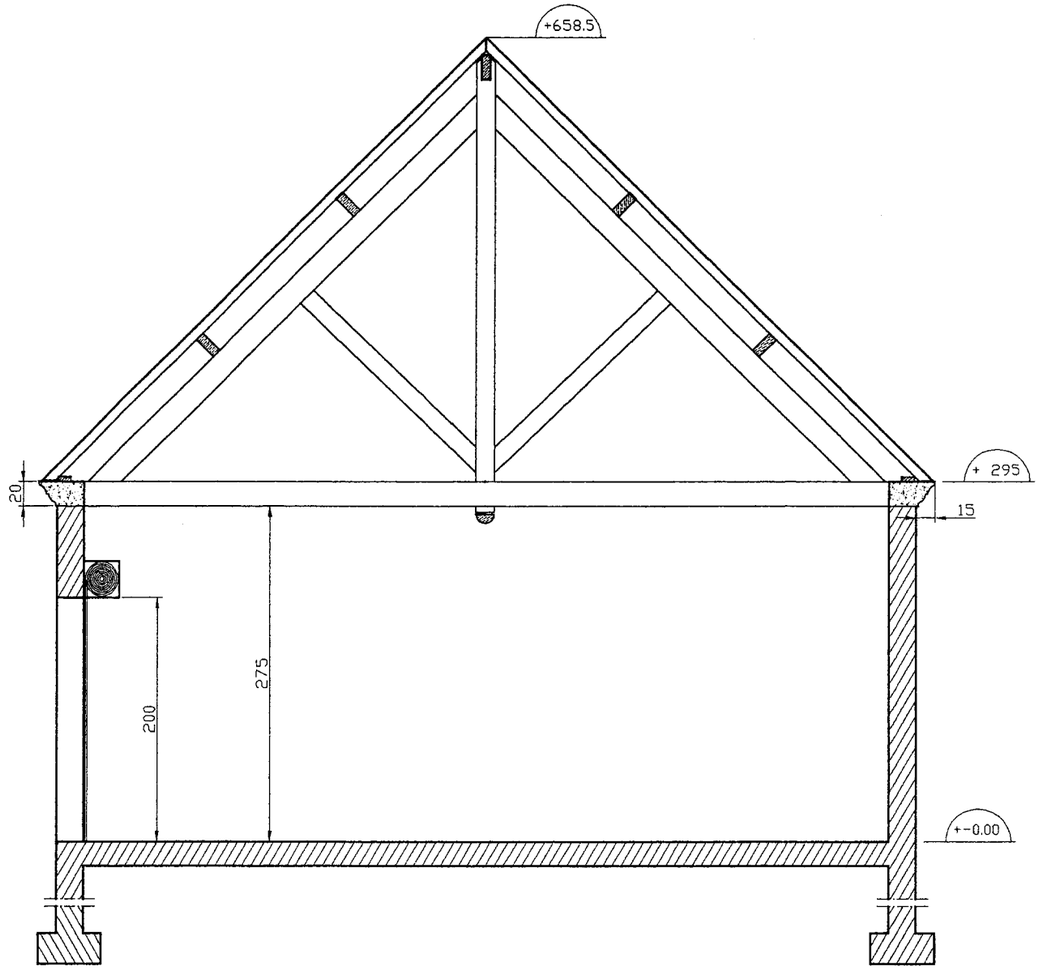

COUPE C SUR GARAGE

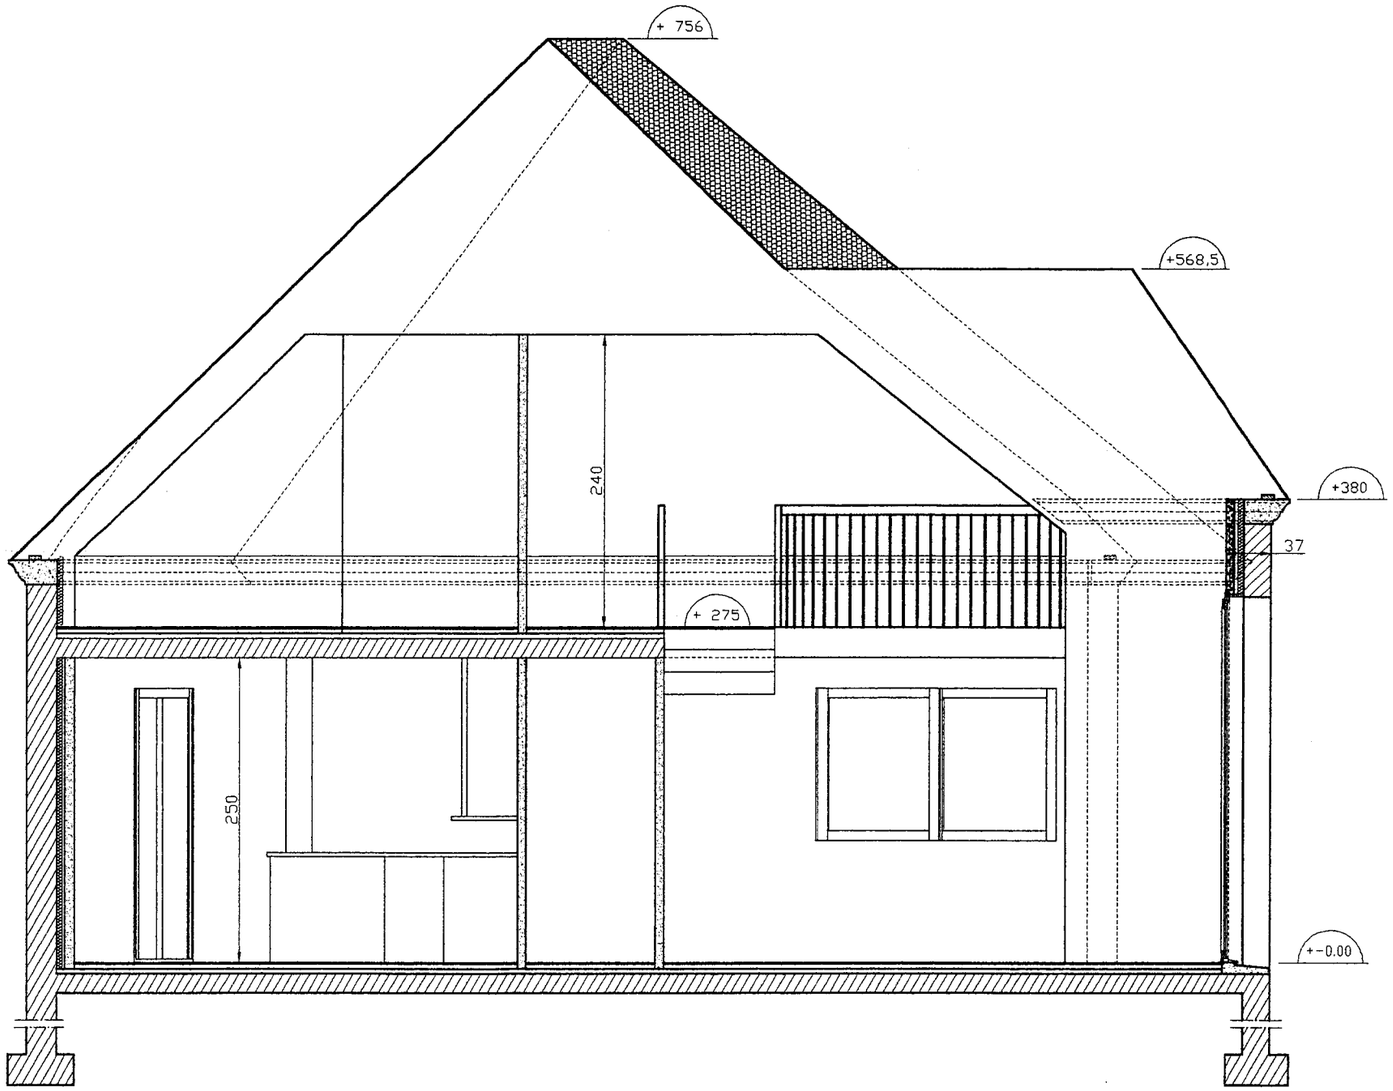

COUPE D

Session 2002	BREVET PROFESSIONNEL DE CHARPENTIER		
Sujet National	MINISTERE DE L'EDUCATION NATIONALE		
DOSSIER RESSOURCES	**Support des epreuves E1-A1 et B1; E2.**	**Page**	**11/18**

Copyright © 2026 FormaV. Tous droits réservés.

Ce document a été élaboré par FormaV© avec le plus grand soin afin d'accompagner chaque apprenant vers la réussite de ses examens. Son contenu (textes, graphiques, méthodologies, tableaux, exercices, concepts, mises en forme) constitue une œuvre protégée par le droit d'auteur.

Toute copie, partage, reproduction, diffusion ou mise à disposition, même partielle, gratuite ou payante, est strictement interdite sans accord préalable et écrit de FormaV©, conformément aux articles L.111-1 et suivants du Code de la propriété intellectuelle. Dans une logique anti-plagiat, FormaV© se réserve le droit de vérifier toute utilisation illicite, y compris sur les plateformes en ligne ou sites tiers.

En utilisant ce document, vous vous engagez à respecter ces règles et à préserver l'intégrité du travail fourni. La consultation de ce document est strictement personnelle.

Merci de respecter le travail accompli afin de permettre la création continue de ressources pédagogiques fiables et accessibles.