Ce document a été mis en ligne par l'organisme FormaV©

Toute reproduction, représentation ou diffusion, même partielle, sans autorisation préalable, est strictement interdite.

Pour en savoir plus sur nos formations disponibles, veuillez visiter :
www.formav.co/explorer

SOMMAIRE	
Correction question n°1 : recherche des coupes sauterelle	2 / 3
Correction question n°2 : "cocottes"	3 / 3

RECAPITULATIF DES NOTES		
QUESTION	***NOTE ET BAREME***	***TEMPS CONSEILLE***
Lecture du dossier technique		15 min
QUESTION N° 1	/ 135	2 h 00
QUESTION N° 2	/ 65	45 min
TOTAL	**/ 200**	***3 h 00***
NOTE	**/ 20**	

- **Un dossier technique et un dossier ressources ont été remis au candidat en même temps que le dossier sujet.**
- **L'utilisation de la calculatrice était autorisée au cours de l'épreuve.**

BREVET PROFESSIONNEL
CHARPENTIER

SESSION 2014

E.1 - B.1
Réalisation des plans d'exécution

DOSSIER CORRIGE




DOSSIER CORRIGE	*Examen :* Brevet Professionnel	*Spécialité:* CHARPENTIER
SESSION 2014	*Epreuve :* E.1 – Etude technique et scientifique d'un ouvrage *S/épreuve :* B.1 – Réalisation des plans d'exécution	
Durée : 3 h 00	*Coefficient :* 2	Page : **1 / 3**

Base Nationale des Sujets d'Examens de l'Enseignement professionnel
Réseau Canopé

CORRIGE QUESTION N°1

Corrigé à l'échelle 1/2,5 par rapport au candidat

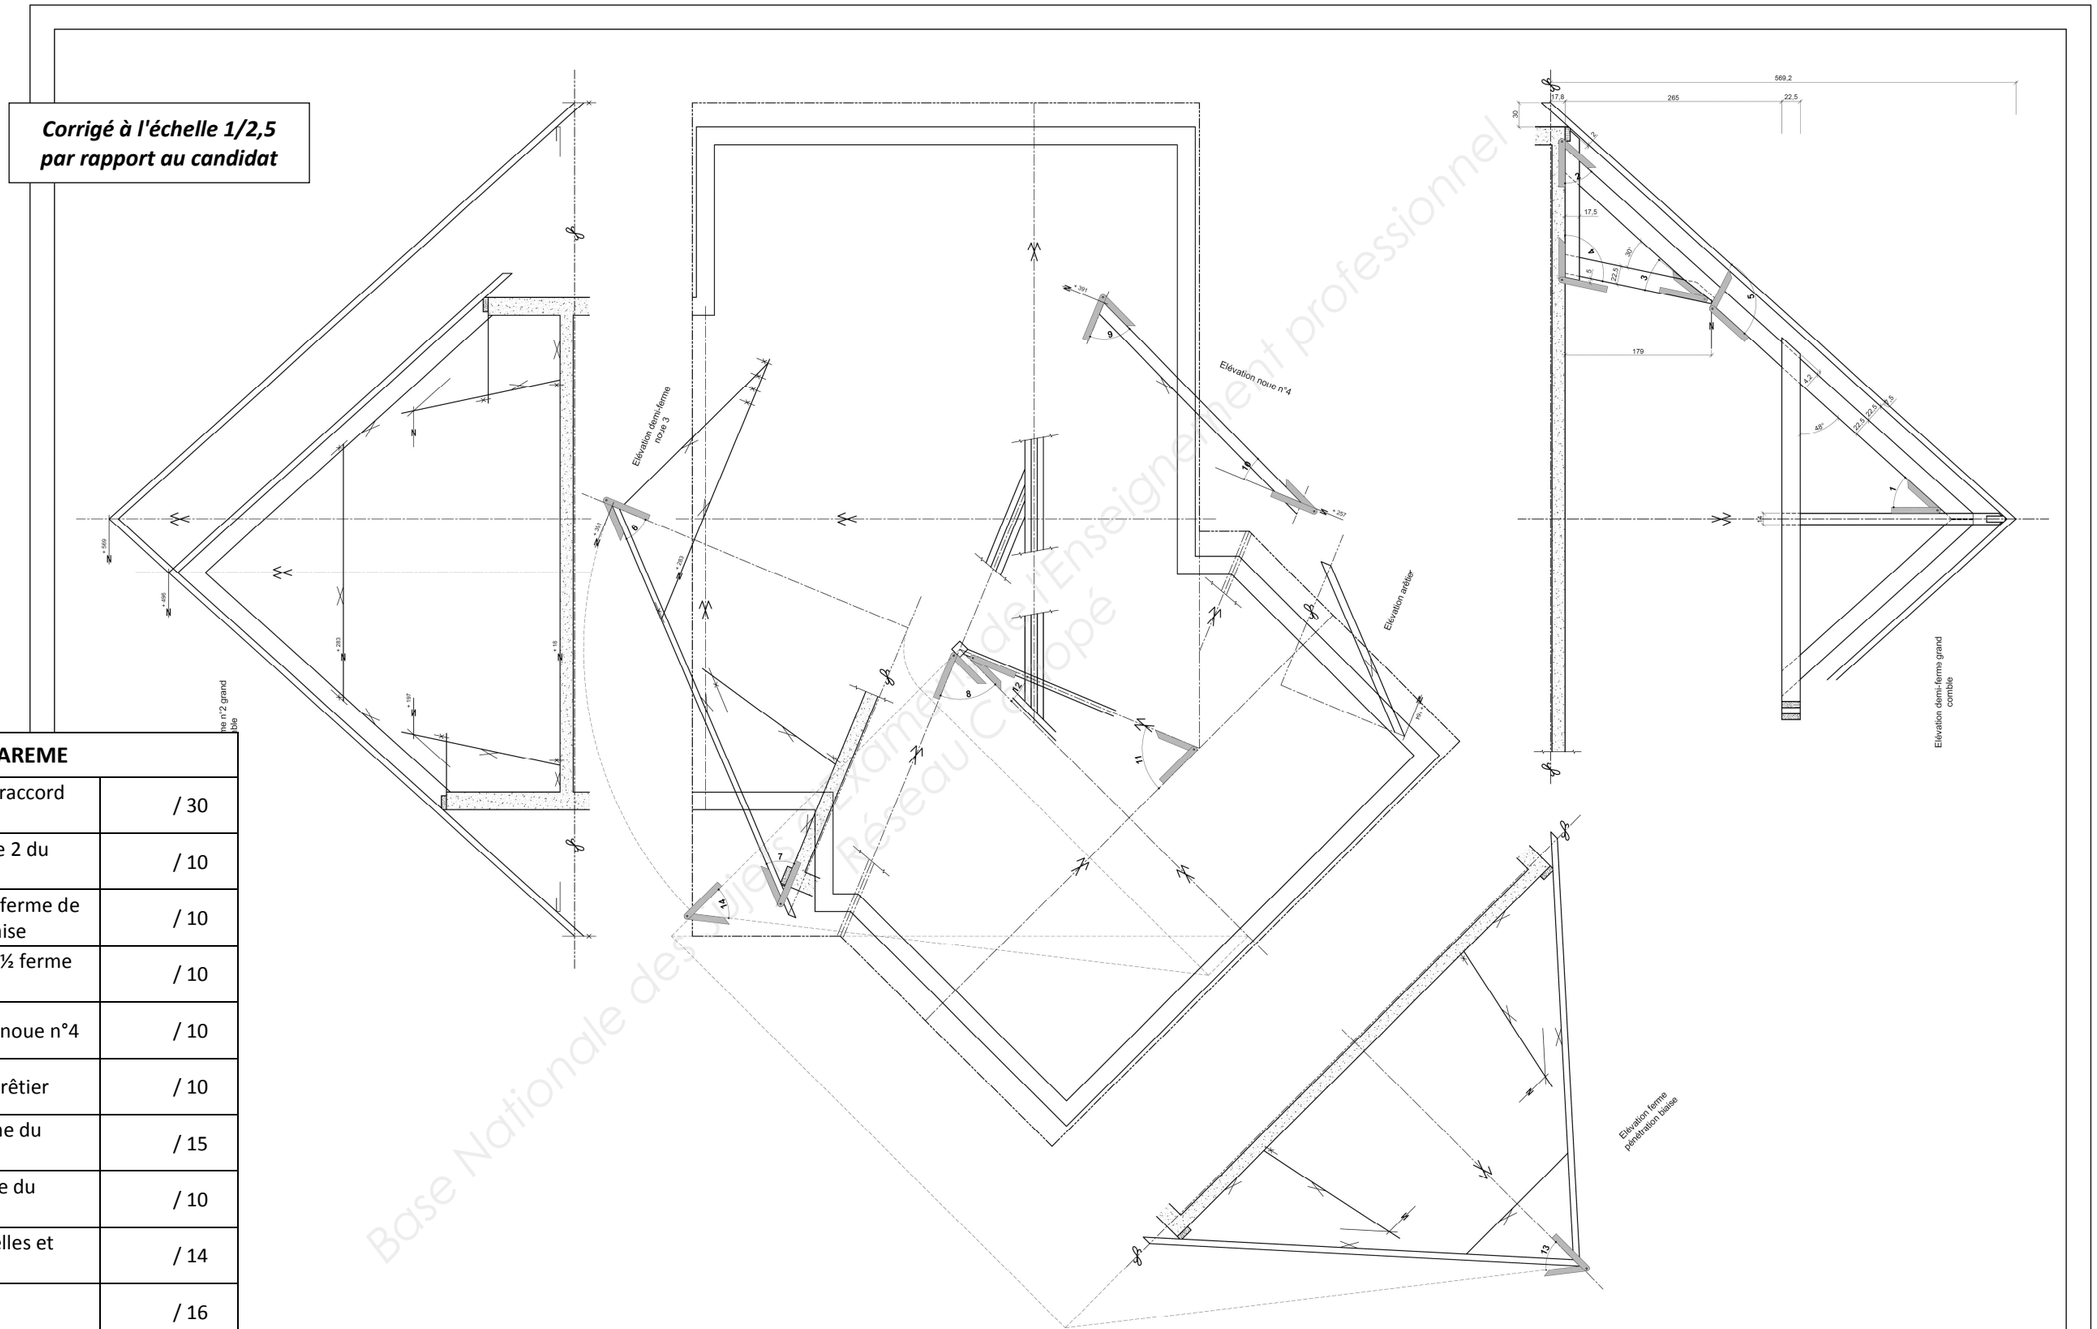


BAREME		
Simple ligne	Vue en plan et raccord de comble	/ 30
	Elévation ferme 2 du grand comble	/ 10
	Elévation de la ferme de pénétration biaise	/ 10
	Elévation de la ½ ferme de noue n°3	/ 10
	Elévation de la noue n°4	/ 10
	Elévation de l'arêtier	/ 10
Elévation demi-ferme du grand comble		/ 15
Cotation demi-ferme du grand comble		/ 10
Position des sauterelles et numéros		/ 14
Présentation		/ 16
TOTAL		**/ 135**

EPREUVE E.1-B.1	Echelle 1/30
RECHERCHE DE COUPES SAUTERELLE	N° du candidat .....

Base Nationale des Sujets d'Examen de l'Enseignement professionnel Réseau Canopé

CORRIGE QUESTION N°2

Corrigé à l'échelle 1/2,5 par rapport au candidat

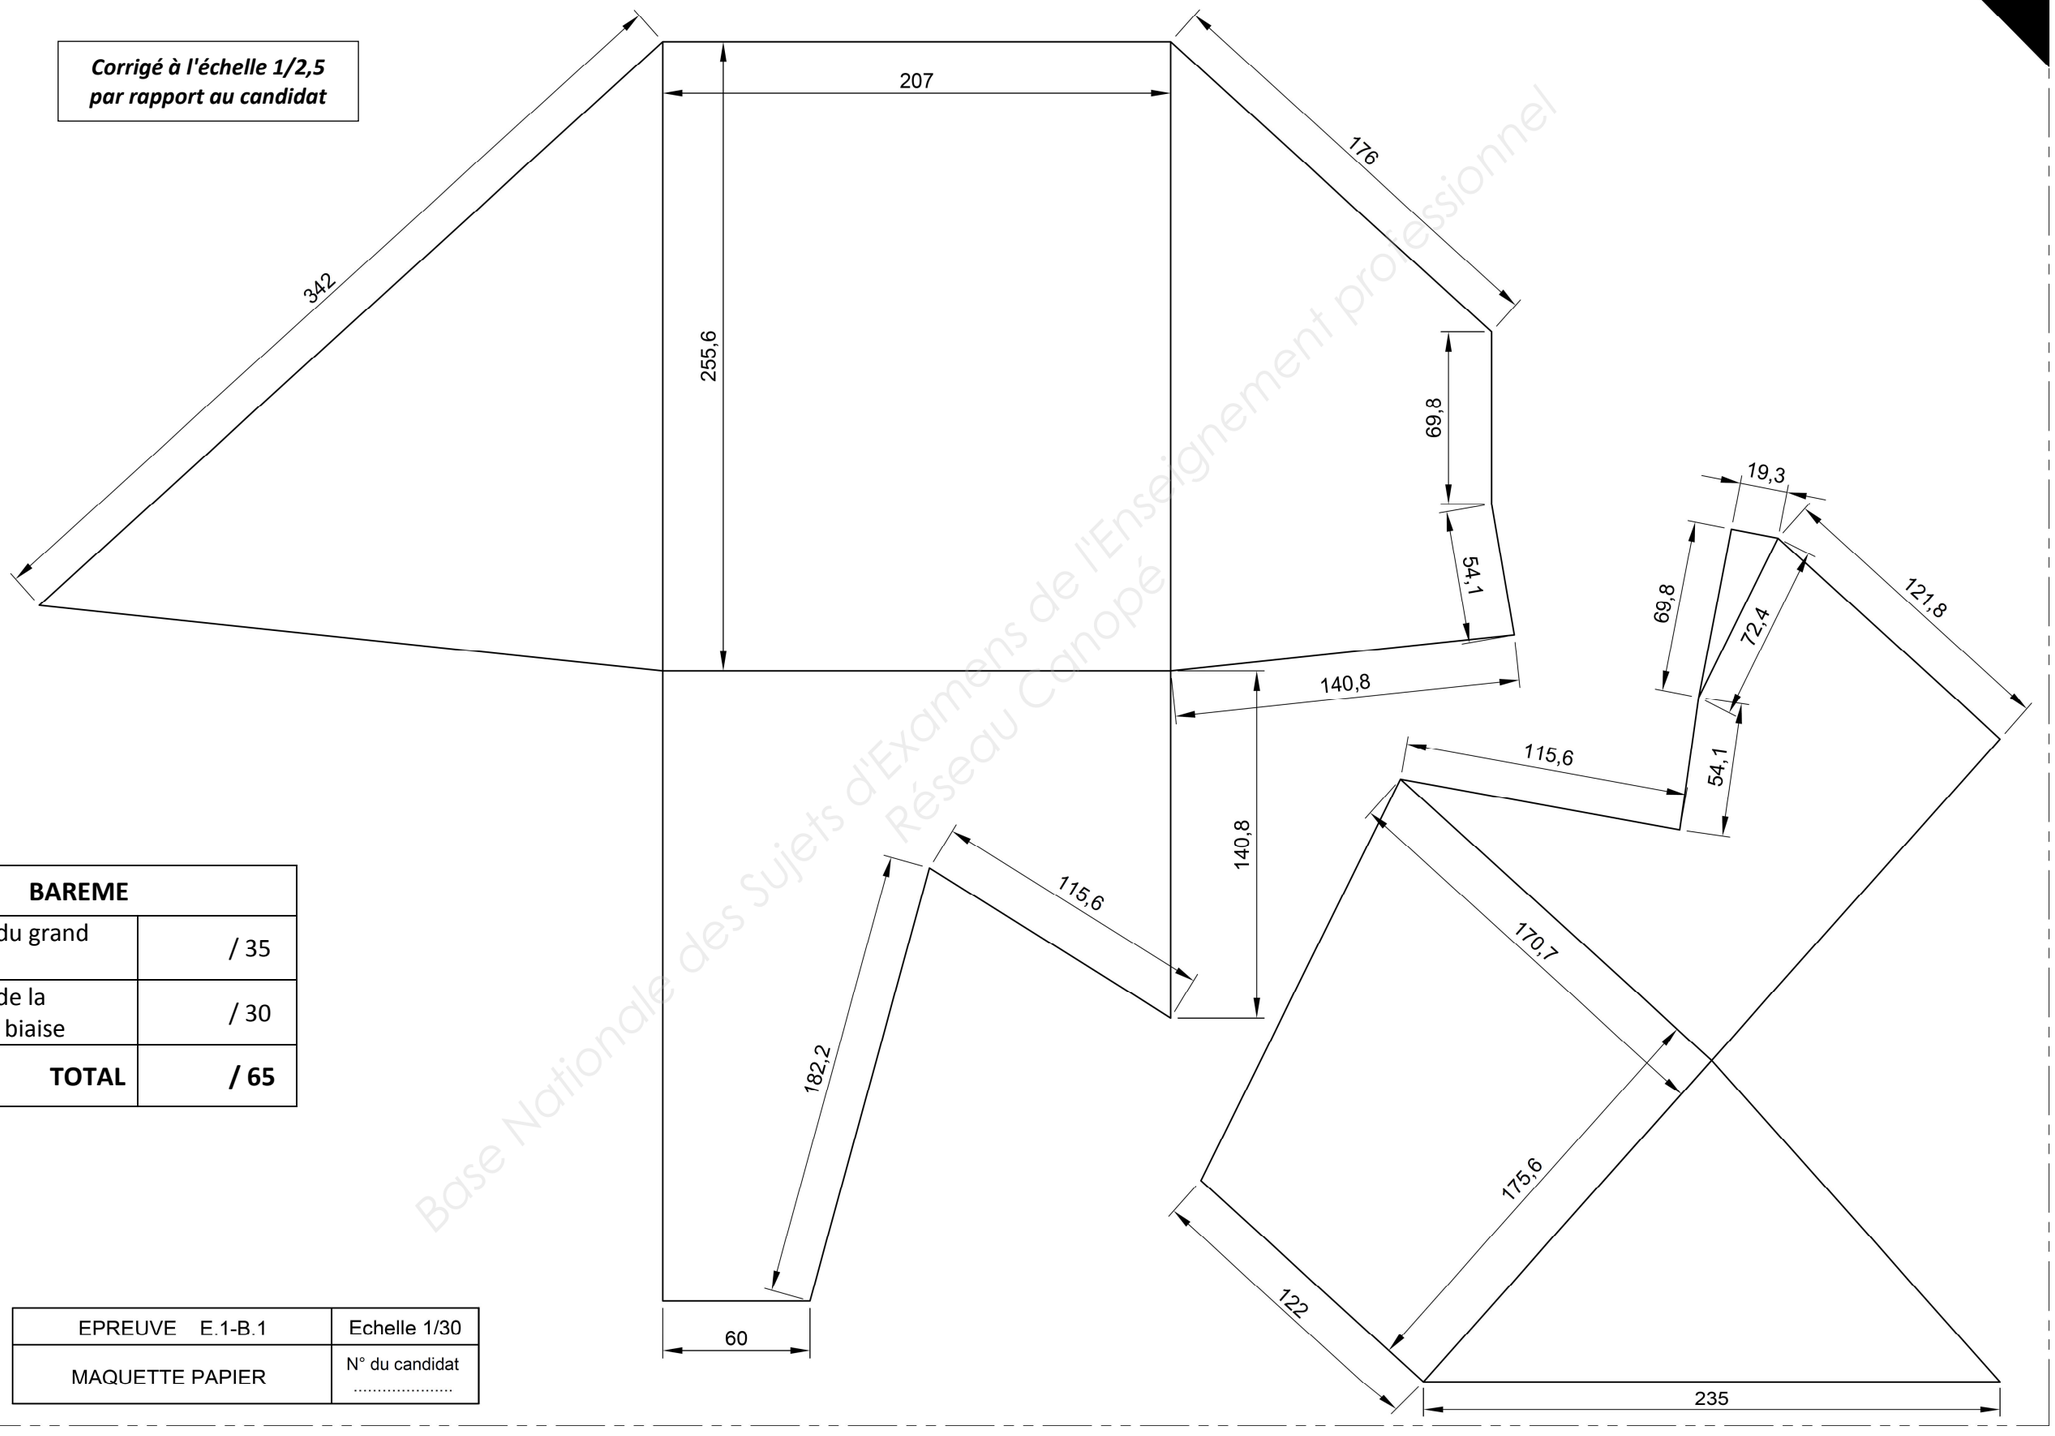

BAREME	
Réalisation du grand comble	/ 35
Réalisation de la pénétration biaise	/ 30
TOTAL	**/ 65**

EPREUVE E.1-B.1	Echelle 1/30
MAQUETTE PAPIER	N° du candidat .....

Base Nationale des Sujets d'Examens de l'Enseignement professionnel Réseau Canopé

Copyright © 2026 FormaV. Tous droits réservés.

Ce document a été élaboré par FormaV© avec le plus grand soin afin d'accompagner chaque apprenant vers la réussite de ses examens. Son contenu (textes, graphiques, méthodologies, tableaux, exercices, concepts, mises en forme) constitue une œuvre protégée par le droit d'auteur.

Toute copie, partage, reproduction, diffusion ou mise à disposition, même partielle, gratuite ou payante, est strictement interdite sans accord préalable et écrit de FormaV©, conformément aux articles L.111-1 et suivants du Code de la propriété intellectuelle. Dans une logique anti-plagiat, FormaV© se réserve le droit de vérifier toute utilisation illicite, y compris sur les plateformes en ligne ou sites tiers.

En utilisant ce document, vous vous engagez à respecter ces règles et à préserver l'intégrité du travail fourni. La consultation de ce document est strictement personnelle.

Merci de respecter le travail accompli afin de permettre la création continue de ressources pédagogiques fiables et accessibles.