
Ce document a été mis en ligne par l'organisme FormaV®.

Toute reproduction, représentation ou diffusion, même partielle, sans autorisation préalable, est strictement interdite.

Pour consulter tous nos sujets d'annales et corrigés du BP Charpentier, veuillez visiter :
bpcharpentier.fr/annales-sujets-et-corriges

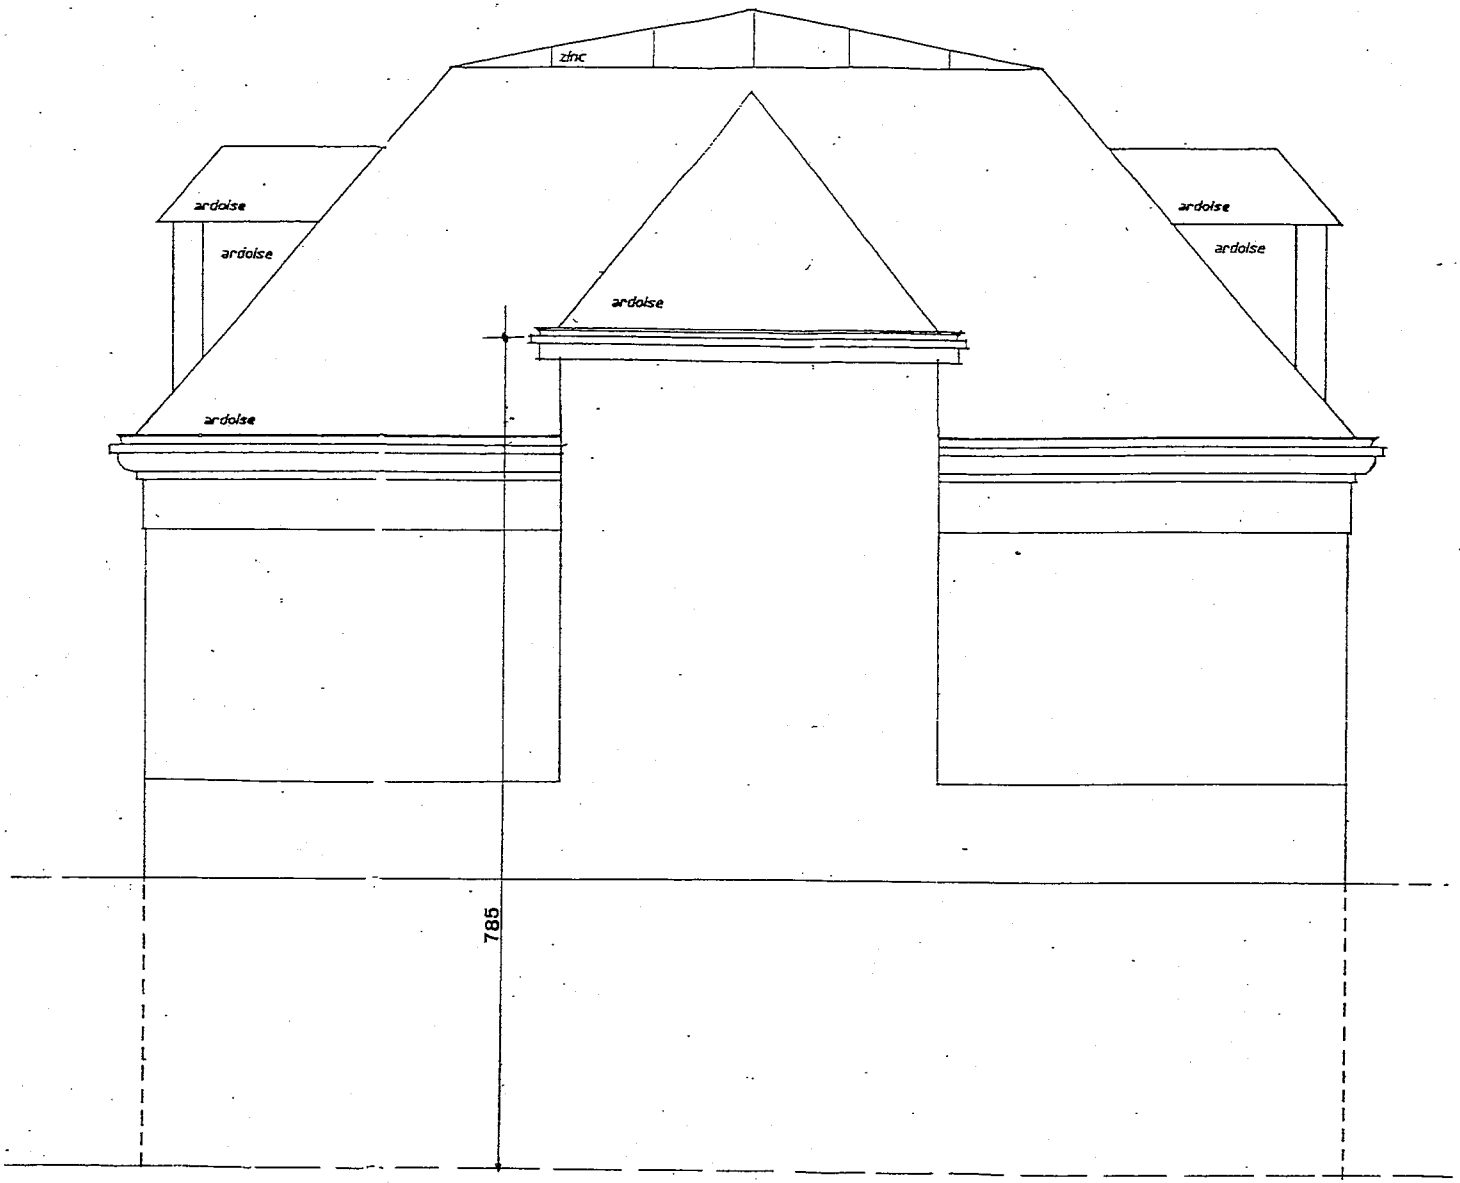

PIGNON NORD-EST


Session 2005		BREVET PROFESSIONNEL DE CHARPENTIER		
Sujet National		MINISTERE DE L'EDUCATION NATIONALE		
Epreuves	E1-A1 ; E1-B1 ; E2	DOSSIER TECHNIQUE (PLANS D'ARCHITECTE)	Page	7/ 13



PIGNON SUD-OUEST


Session 2005		BREVET PROFESSIONNEL DE CHARPENTIER		
Sujet National		MINISTERE DE L'EDUCATION NATIONALE		
Epreuves	E1-A1 ; E1-B1 ; E2	DOSSIER TECHNIQUE (PLANS D'ARCHITECTE)	Page	8 / 13


REZ DE CHAUSSEE

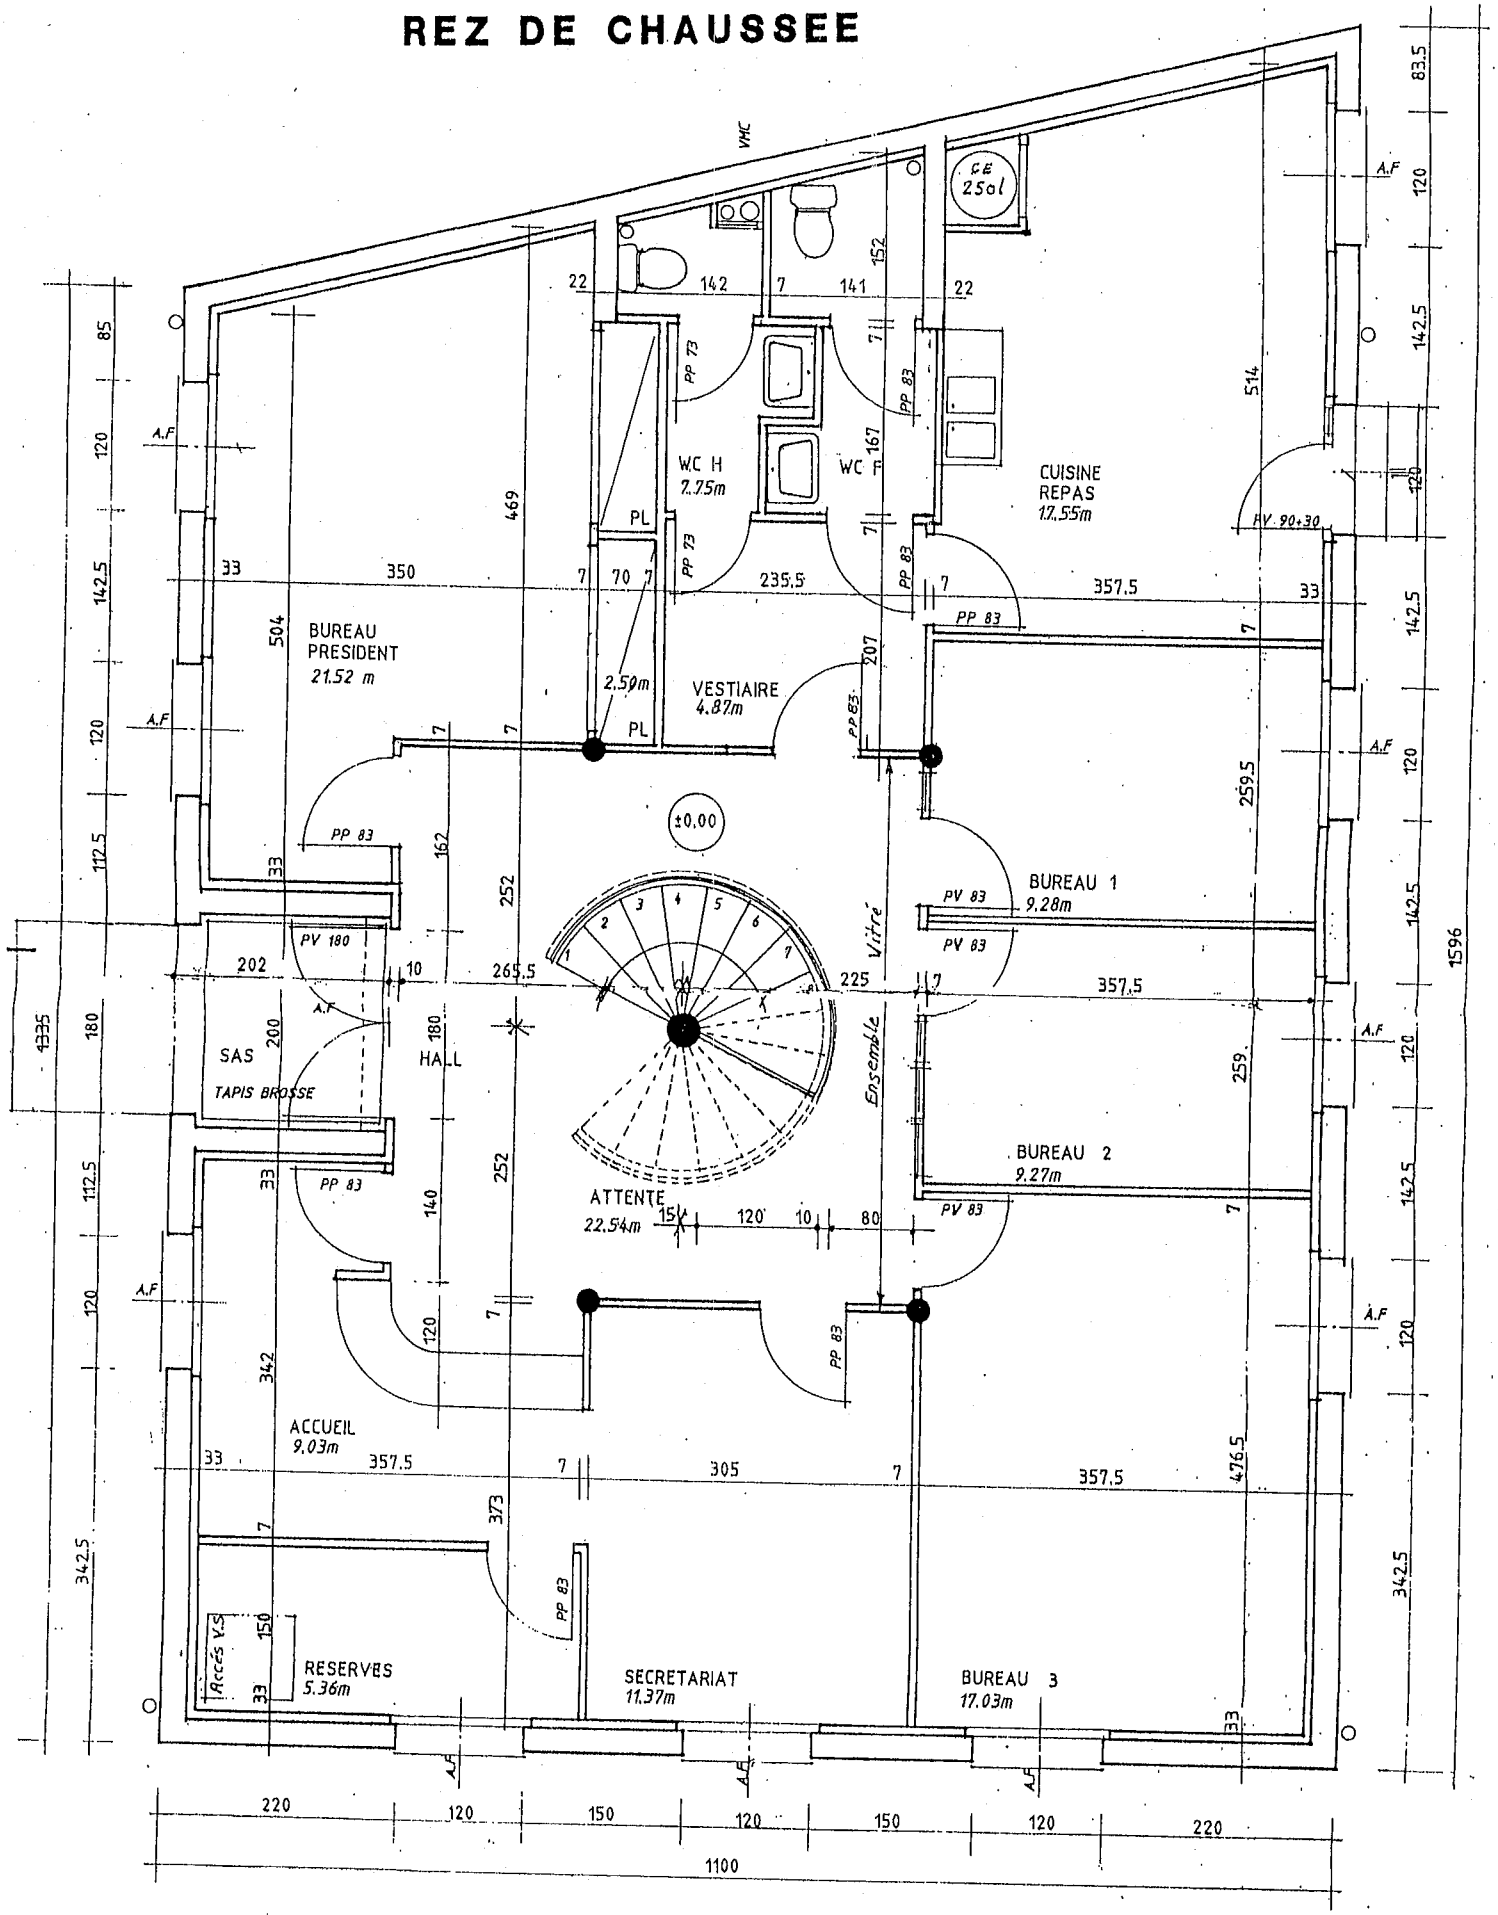


Session 2005		BREVET PROFESSIONNEL DE CHARPENTIER		
Sujet National		MINISTERE DE L'EDUCATION NATIONALE		
Epreuves	E1-A1 ; E1-B1 ; E2	DOSSIER TECHNIQUE (PLANS D'ARCHITECTE)	Page	9 / 13

1er ETAGE

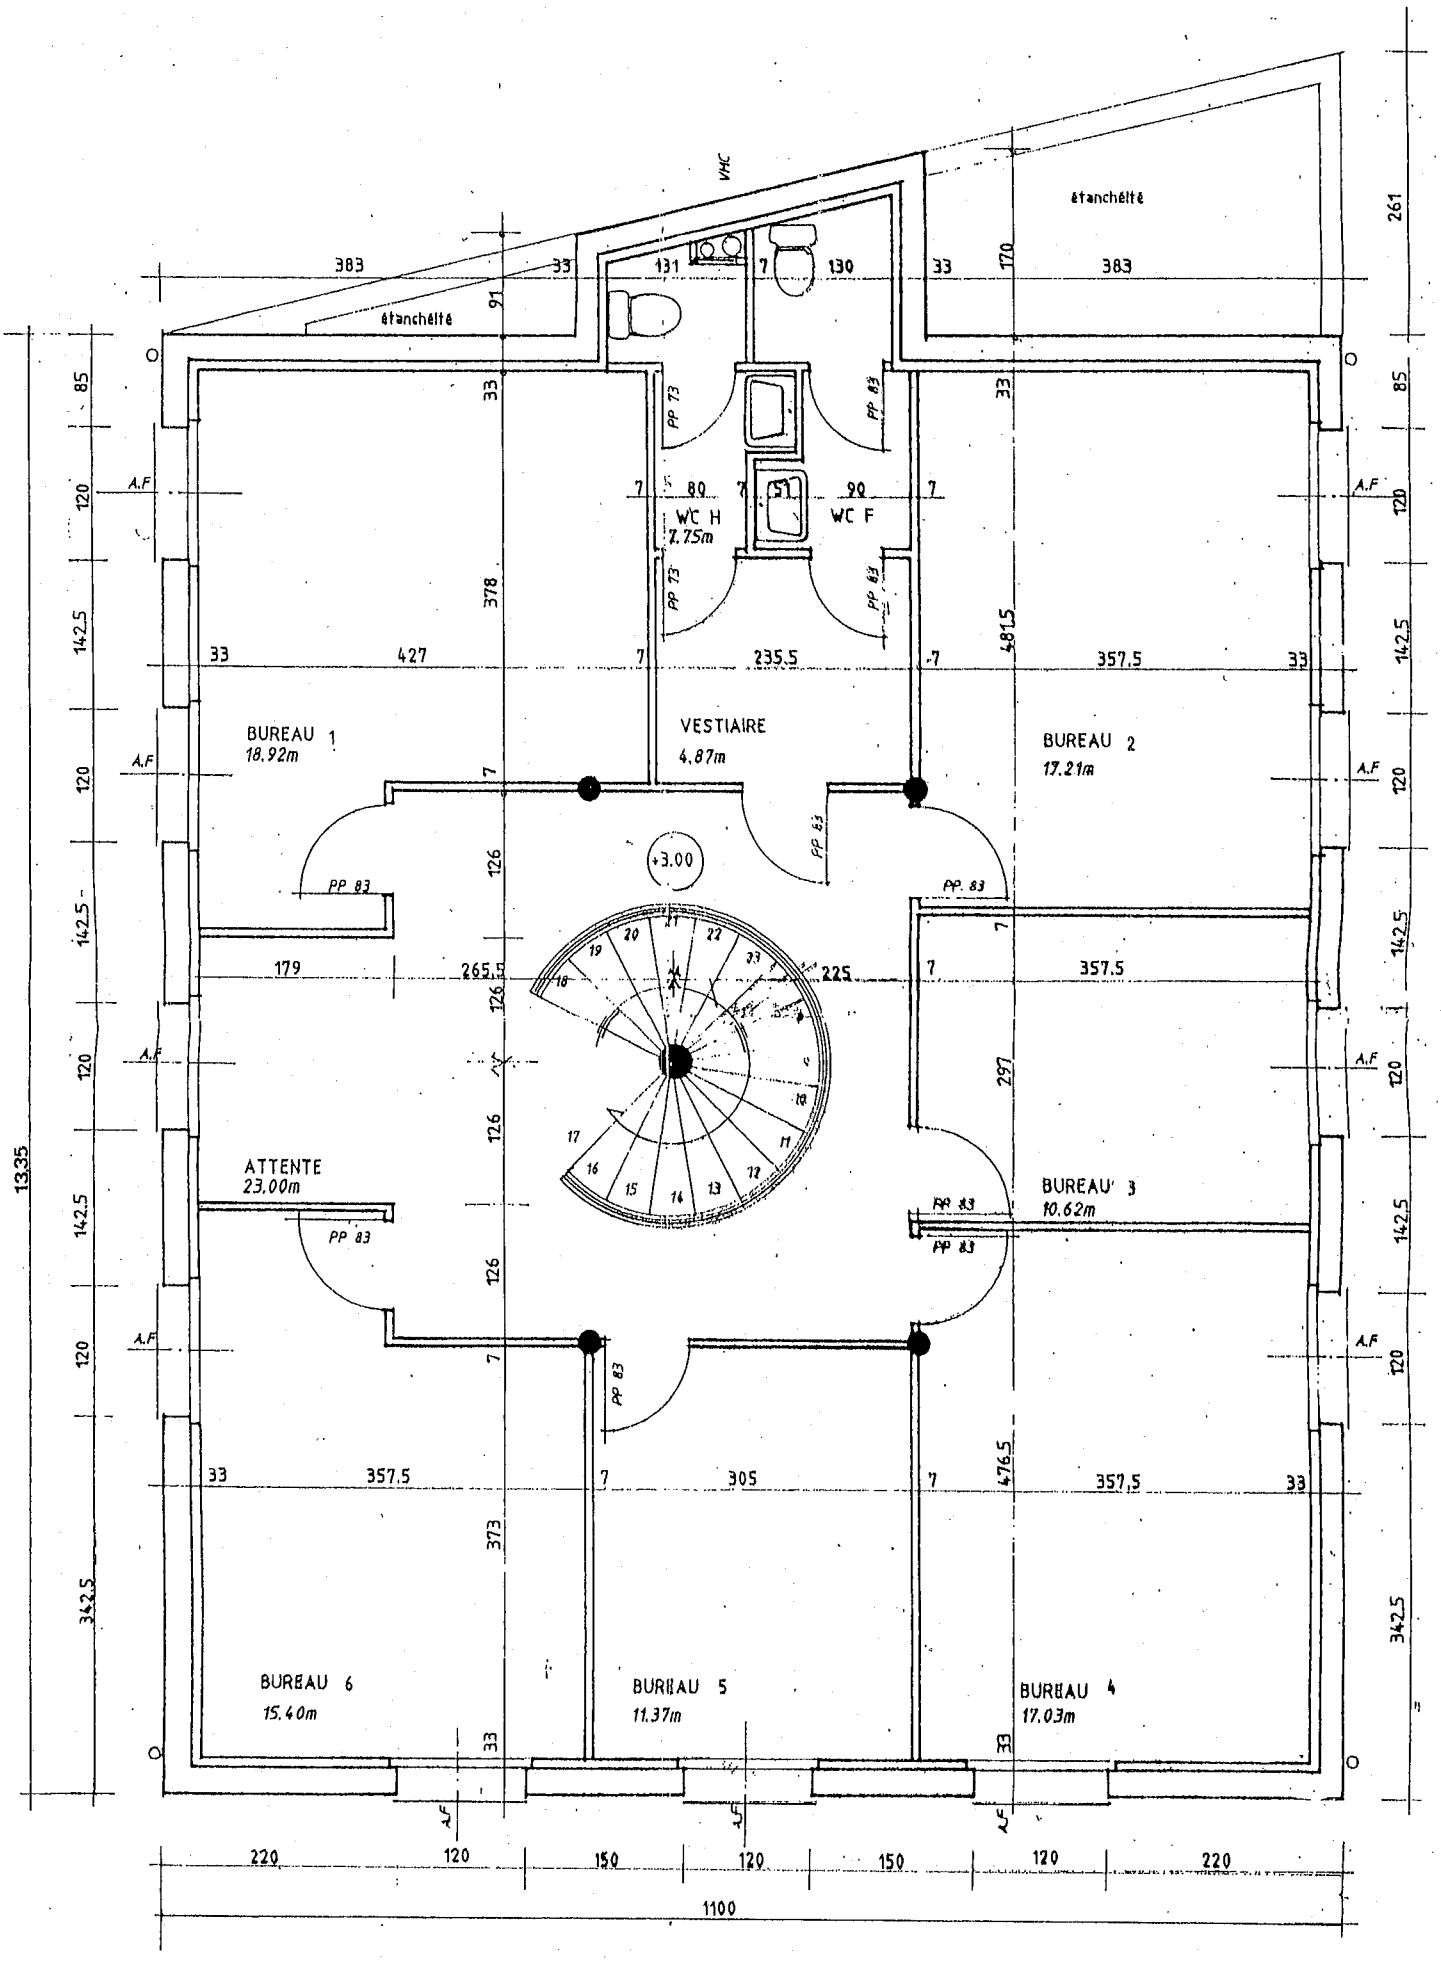
étanchéité
étanchéité
VMC
BUREAU 1
18.92m
VESTIAIRE
4.87m
BUREAU 2
17.21m
WC H
2.75m
WC F
+3.00
ATTENTE
23.00m
BUREAU 3
10.62m
BUREAU 6
15.40m
BUREAU 5
11.37m
BUREAU 4
17.03m
PP 83
A.F
13.35
1100

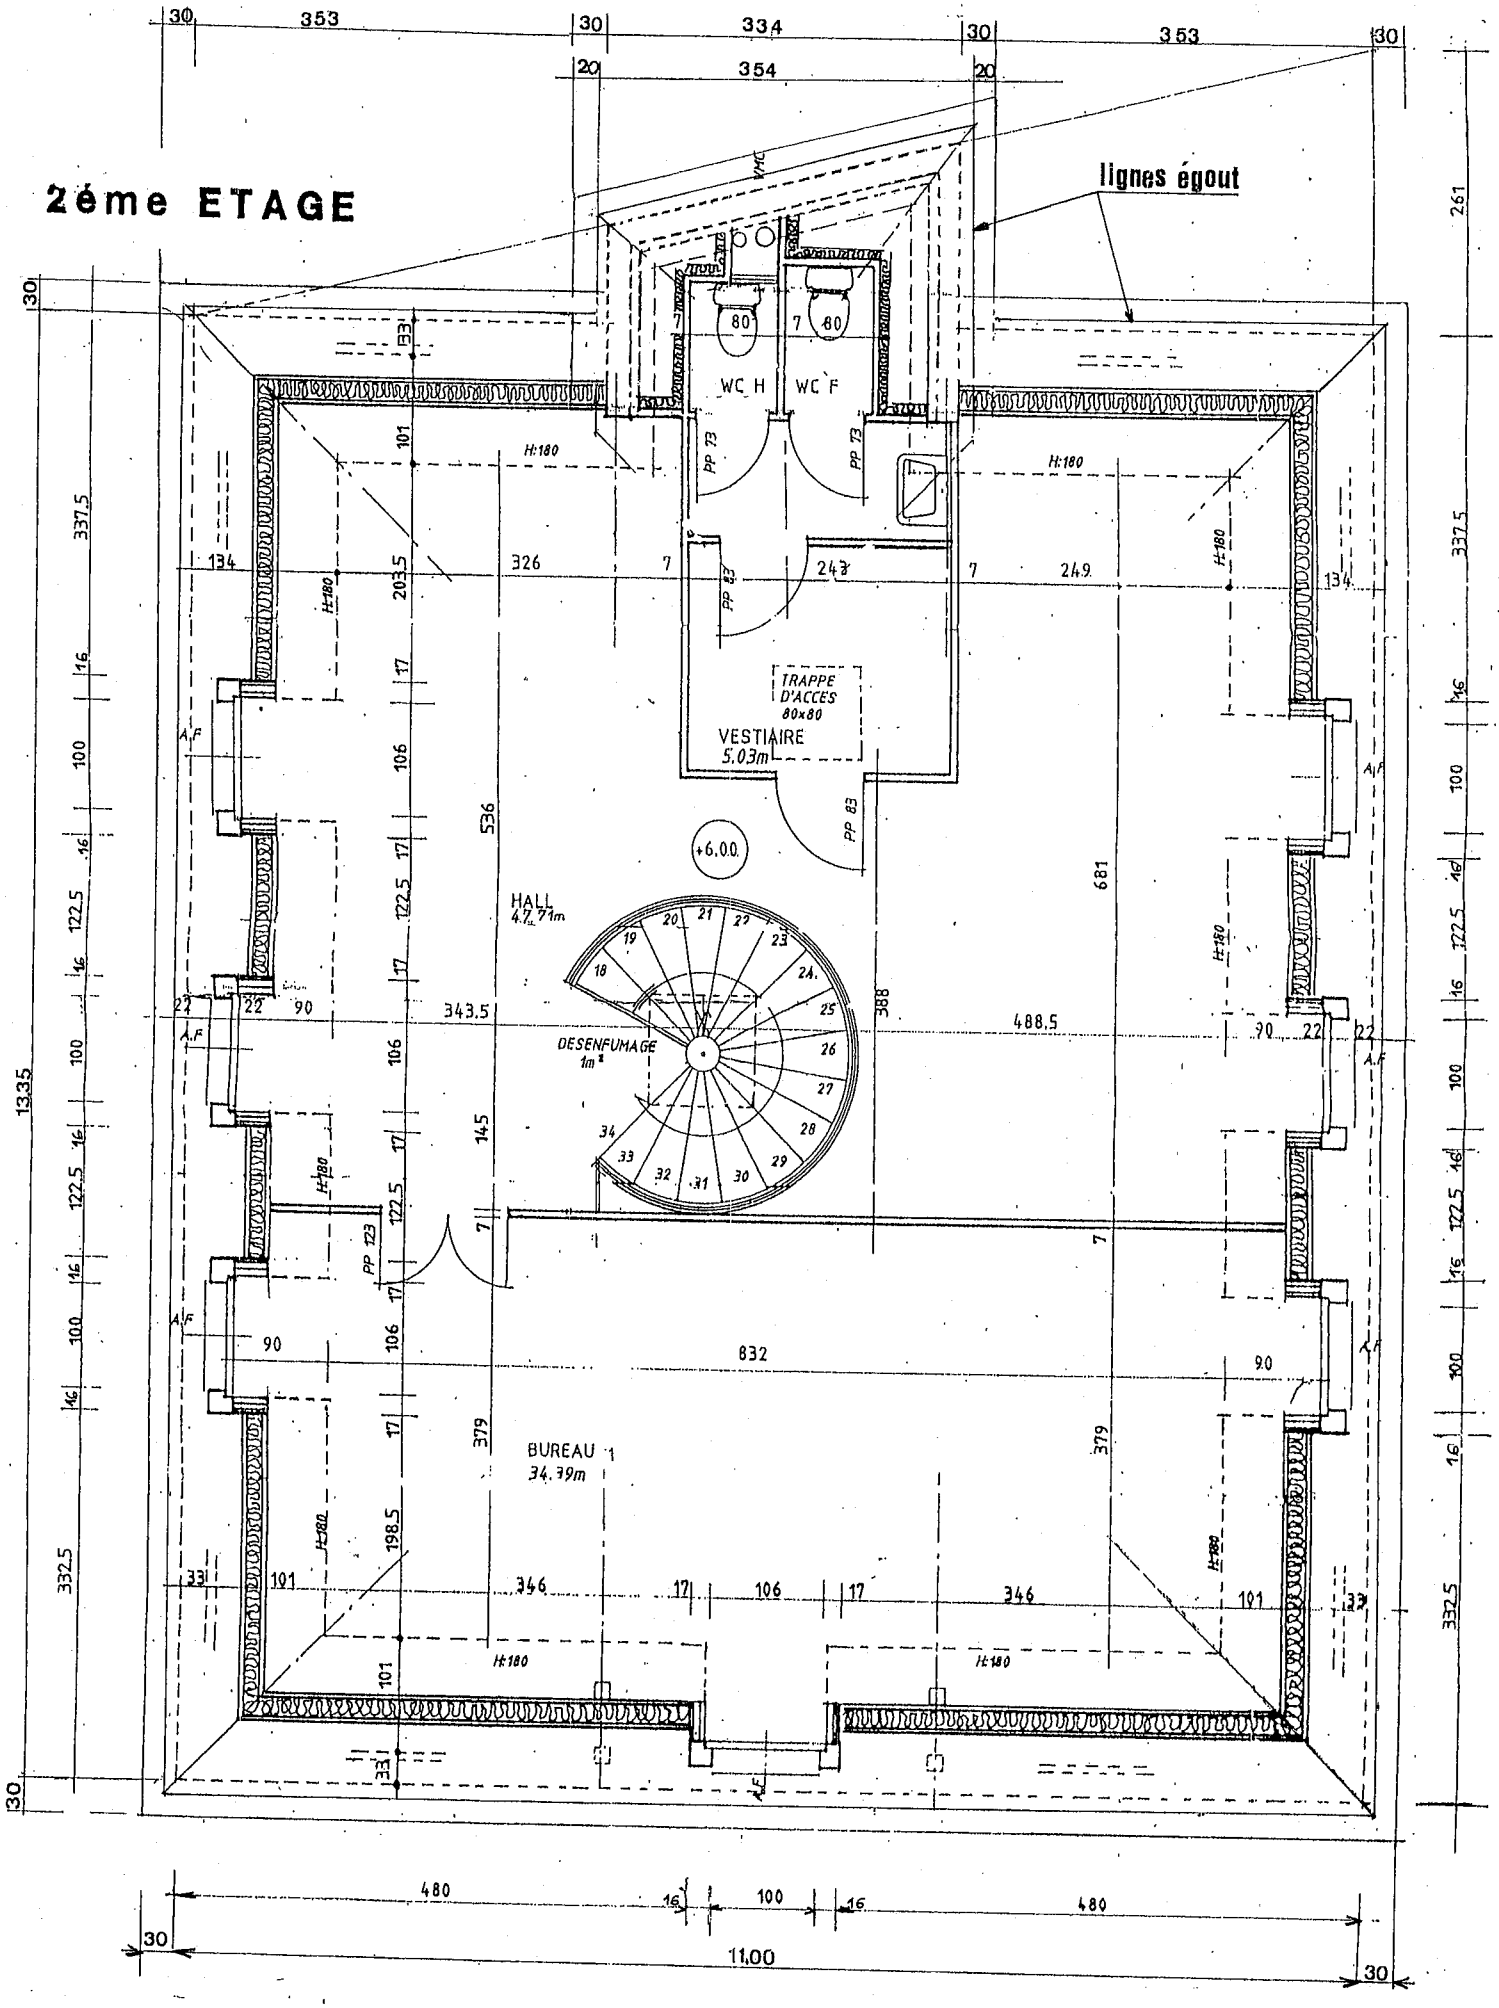

2ème ETAGE
lignes égout
WC H
WC F
VESTIAIRE
5.03m
TRAPPE D'ACCES 80x80
HALL
4.77m
DESENFUMAGE 1m²
BUREAU 1
34.39m
+6.00
H:180
PP 73
PP 83
PP 123
A.F
30
353
334
354
261
337.5
332.5
1335
100
122.5
16
17
106
101
33
134
326
203.5
243
249
536
681
388
343.5
488.5
145.5
379
198.5
832
346
480
11.00

Détail 1
page

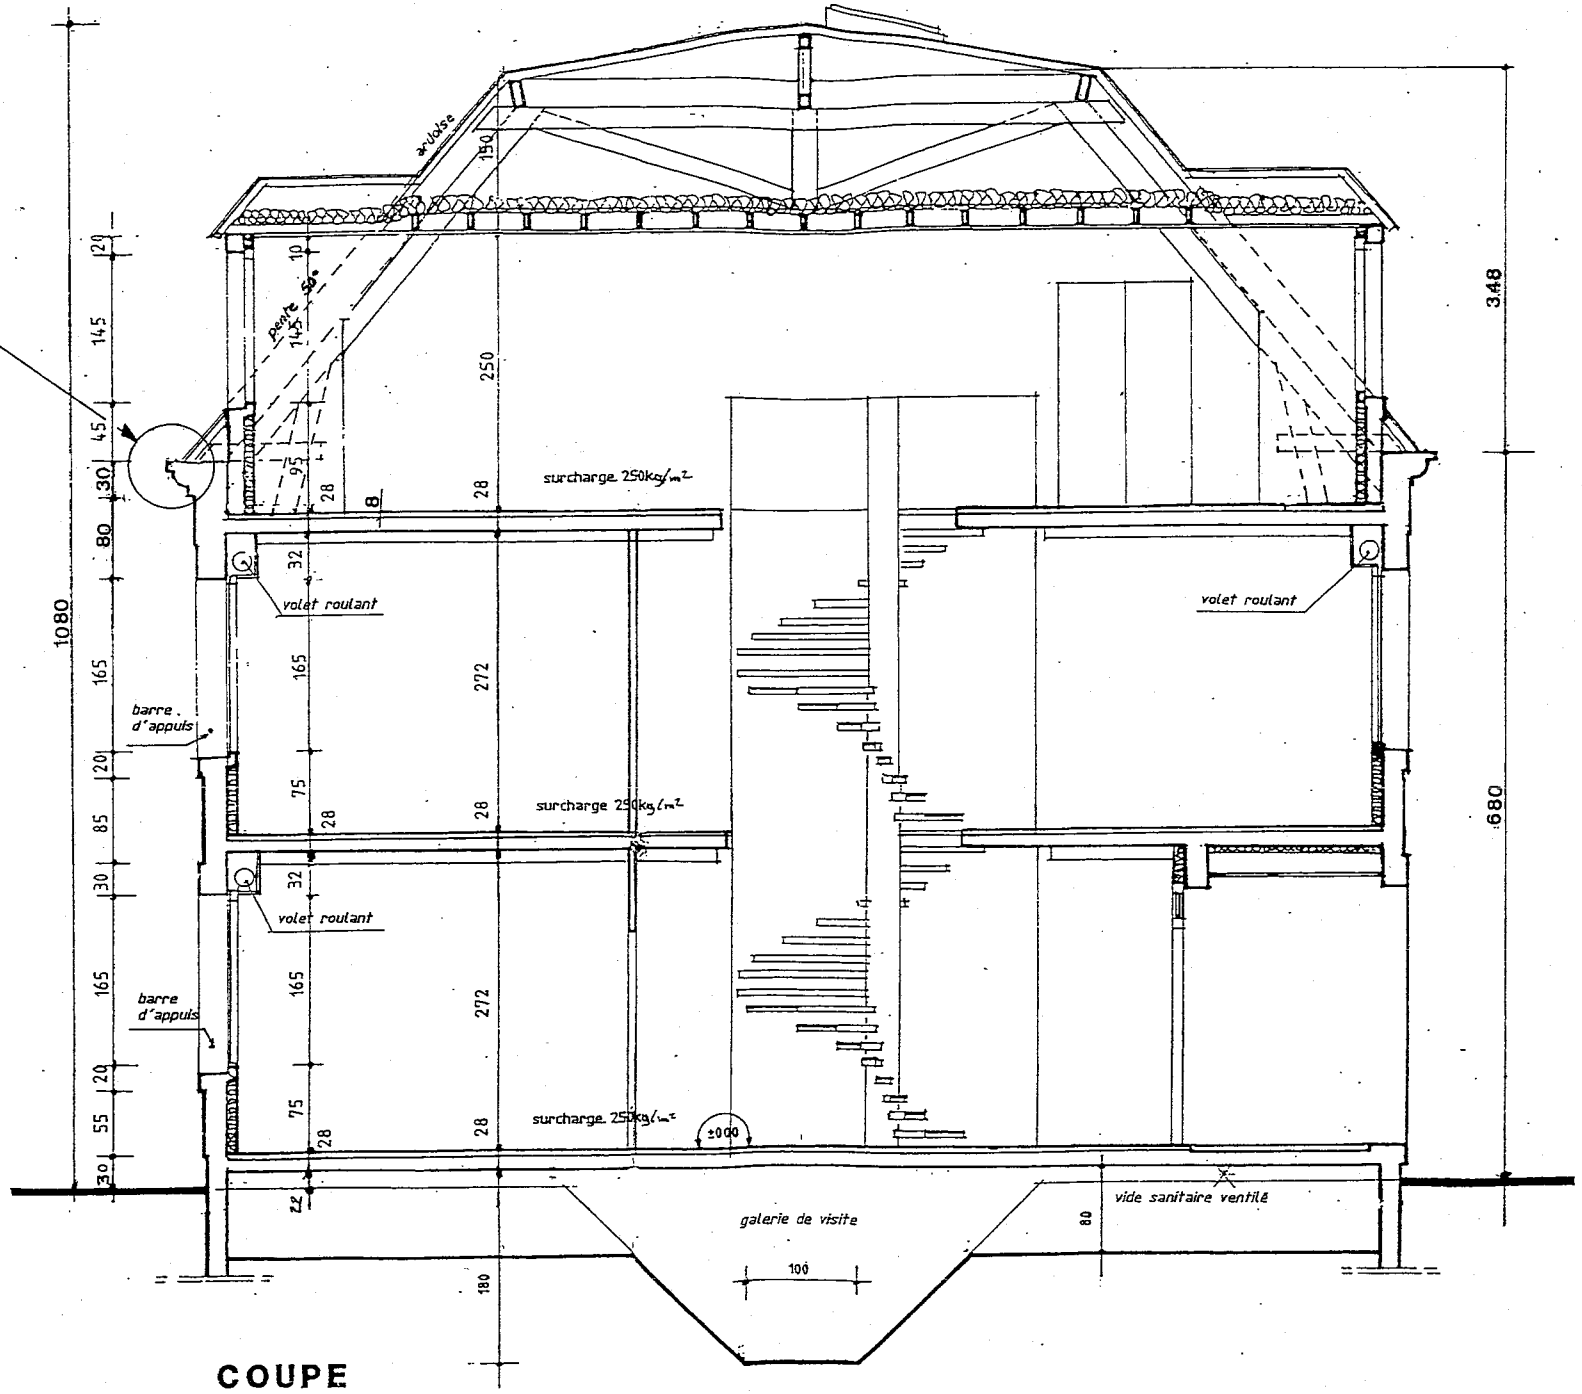


COUPE

Session 2005		BREVET PROFESSIONNEL DE CHARPENTIER		
Sujet National		MINISTERE DE L'EDUCATION NATIONALE		
Epreuves	E1-A1 ; E1-B1 ; E2	DOSSIER TECHNIQUE (PLANS D'ARCHITECTE)	Page	12 / 13

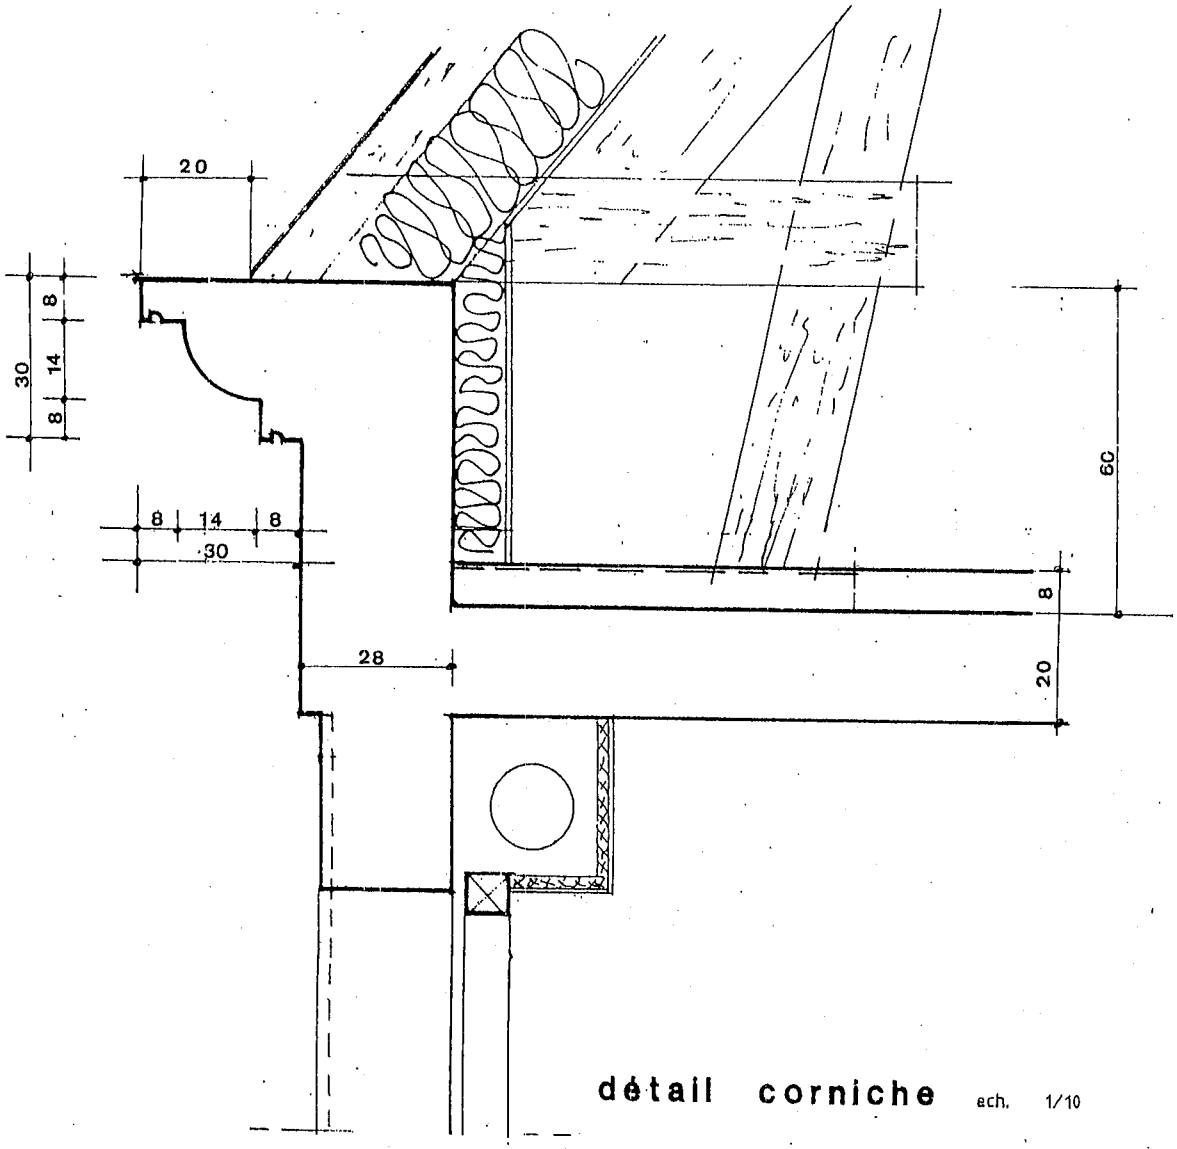

détail corniche ech. 1/10

Détail raccord brisis et terrasson
Coté croupe ech 1/10

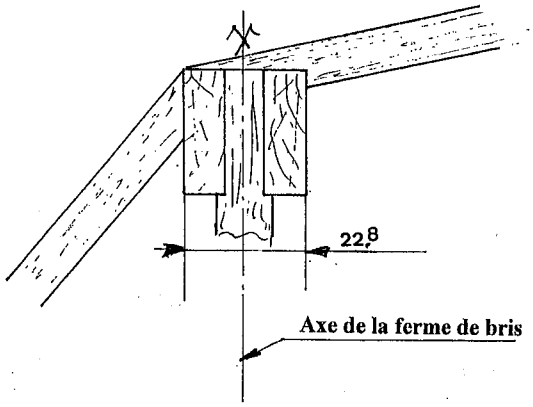

Copyright © 2026 FormaV. Tous droits réservés.

Ce document a été élaboré par FormaV© avec le plus grand soin afin d'accompagner chaque apprenant vers la réussite de ses examens. Son contenu (textes, graphiques, méthodologies, tableaux, exercices, concepts, mises en forme) constitue une œuvre protégée par le droit d'auteur.

Toute copie, partage, reproduction, diffusion ou mise à disposition, même partielle, gratuite ou payante, est strictement interdite sans accord préalable et écrit de FormaV©, conformément aux articles L.111-1 et suivants du Code de la propriété intellectuelle. Dans une logique anti-plagiat, FormaV© se réserve le droit de vérifier toute utilisation illicite, y compris sur les plateformes en ligne ou sites tiers.

En utilisant ce document, vous vous engagez à respecter ces règles et à préserver l'intégrité du travail fourni. La consultation de ce document est strictement personnelle.

Merci de respecter le travail accompli afin de permettre la création continue de ressources pédagogiques fiables et accessibles.